













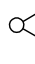



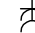
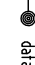
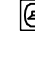

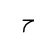



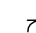

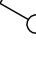


Renvooi elektra

	Wandcontactdoos enkel		Aansluitpunt elektrische radiator		Centraaldoos t.b.v. lichtpunt		CO2 melders		Serieschakelaar
	Wandcontactdoos dubbel		Wandlichtpunt		Buiten wandlichtpunt met armatuur		Aansluitpunt data (onbedraad)		Schakelaar met enkele wandcontactdoos
	Dubbel wcd t.b.v. wasmachine				Buiten plafondlichtpunt met armatuur		Deurbeldrukker		Schakelaar d.m.v. pulscontact
	Dubbel wcd t.b.v. wasdroger				Bedraad aansluitpunt cai 1-zijdig afgemonteerd		Rookmelder		Buitenkraan
	Dubbel wcd t.b.v. warmtepomp				Bedraad aansluitpunt data		Videophone		Verdeelkast t.b.v. licht en kracht installatie
	Aansluitpunt WTW installatie				Hoofdaansluiting data/cai		Enkelpolige schakelaar		Elektrische radiator
	Aansluitpunt buffervat				Thermostaat		Wisselchakelaar		

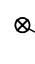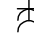
OPMERKING:

- De positie van de aansluitpunten van de elektrische installatie zijn indicatief op de plattegronden weergegeven. De exacte positie zal in het werk door de installateur worden bepaald en kan in de praktijk iets afwijken van de opgegeven positie.
- Dit geldt tevens voor de positie van de buitenkraan, indien van toepassing.
- Hoogte lichtpunt boven wastafel op 1800+vl
- Hoogte WCDS op 300+
- Hoogte schakelaar met WCD op 1050+.

Renvooi installatie en overige voorzieningen




mogelijke positie wasmachine (WM) en/of wasdroger (MD): de aansluitingen van elektra, water en riolering zijn op deze positie voorzien Afvoer WM/MD gecombineerd

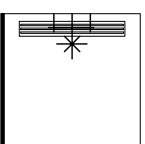

douchehoek met waar aangegeven een douchescherm (lengte volgens tekening)



positie elektrische radiator (exacte positie/afmeting wordt nader bepaald door de installateur op de installatietekening)

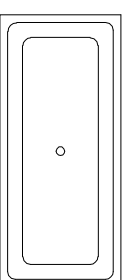

positie bod



mechanische ventilatie toevoer



mechanische ventilatie afvoer




opstelplaats keuken conform 0-tekening

Renvooi algemeen



Circa maat tussen de wanden zonder wanddwerking

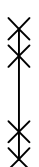


deur, 60 minuten brandwerend




zelfsluitende deur


Algemeen binnen:
 Alle ruimtes zijn voorzien van vloerverwarming, behoudens:
 -de meterkast
 -onder de douchehoek
 -onder de keuken
 -onder het bad (indien van toepassing)
 -de berging(-en)
 -de techniek ruimte (indien van toepassing)

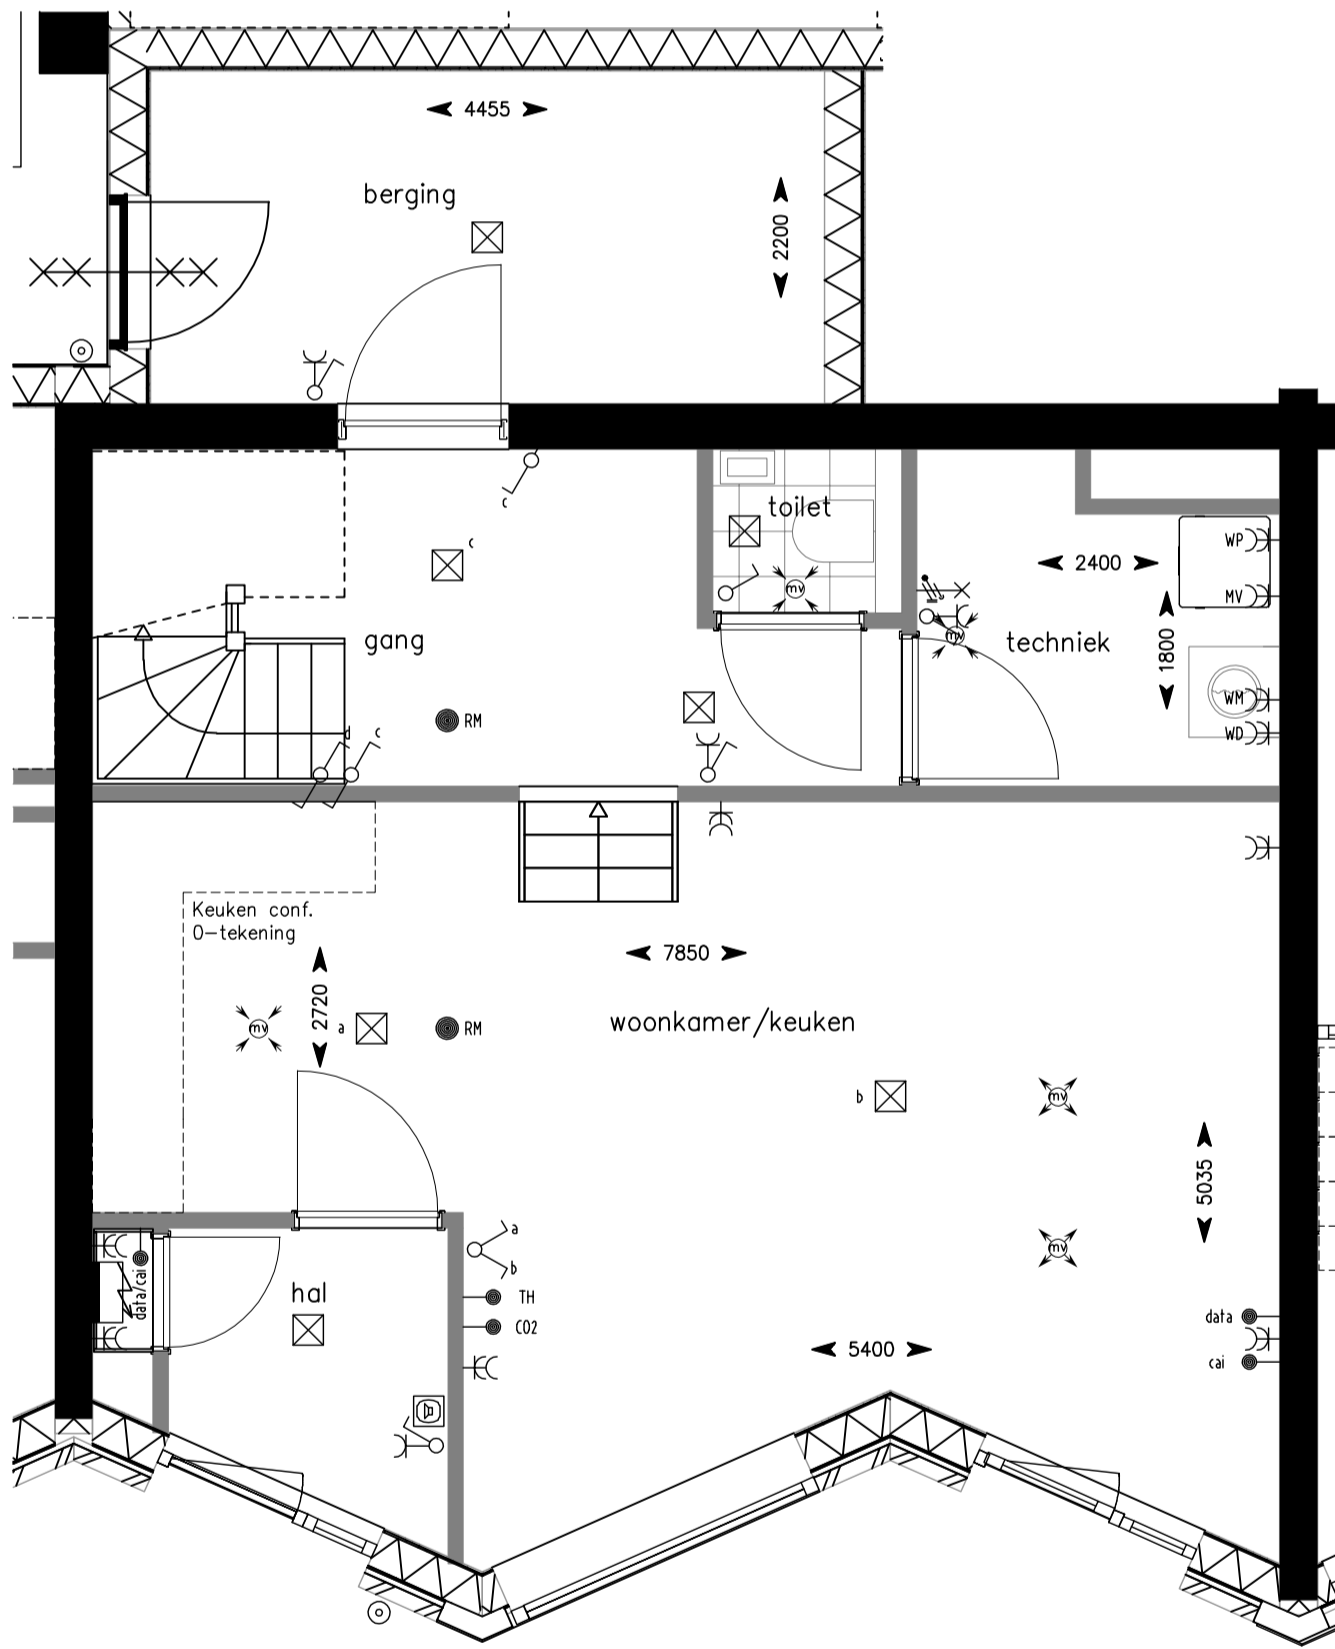

Begane grond

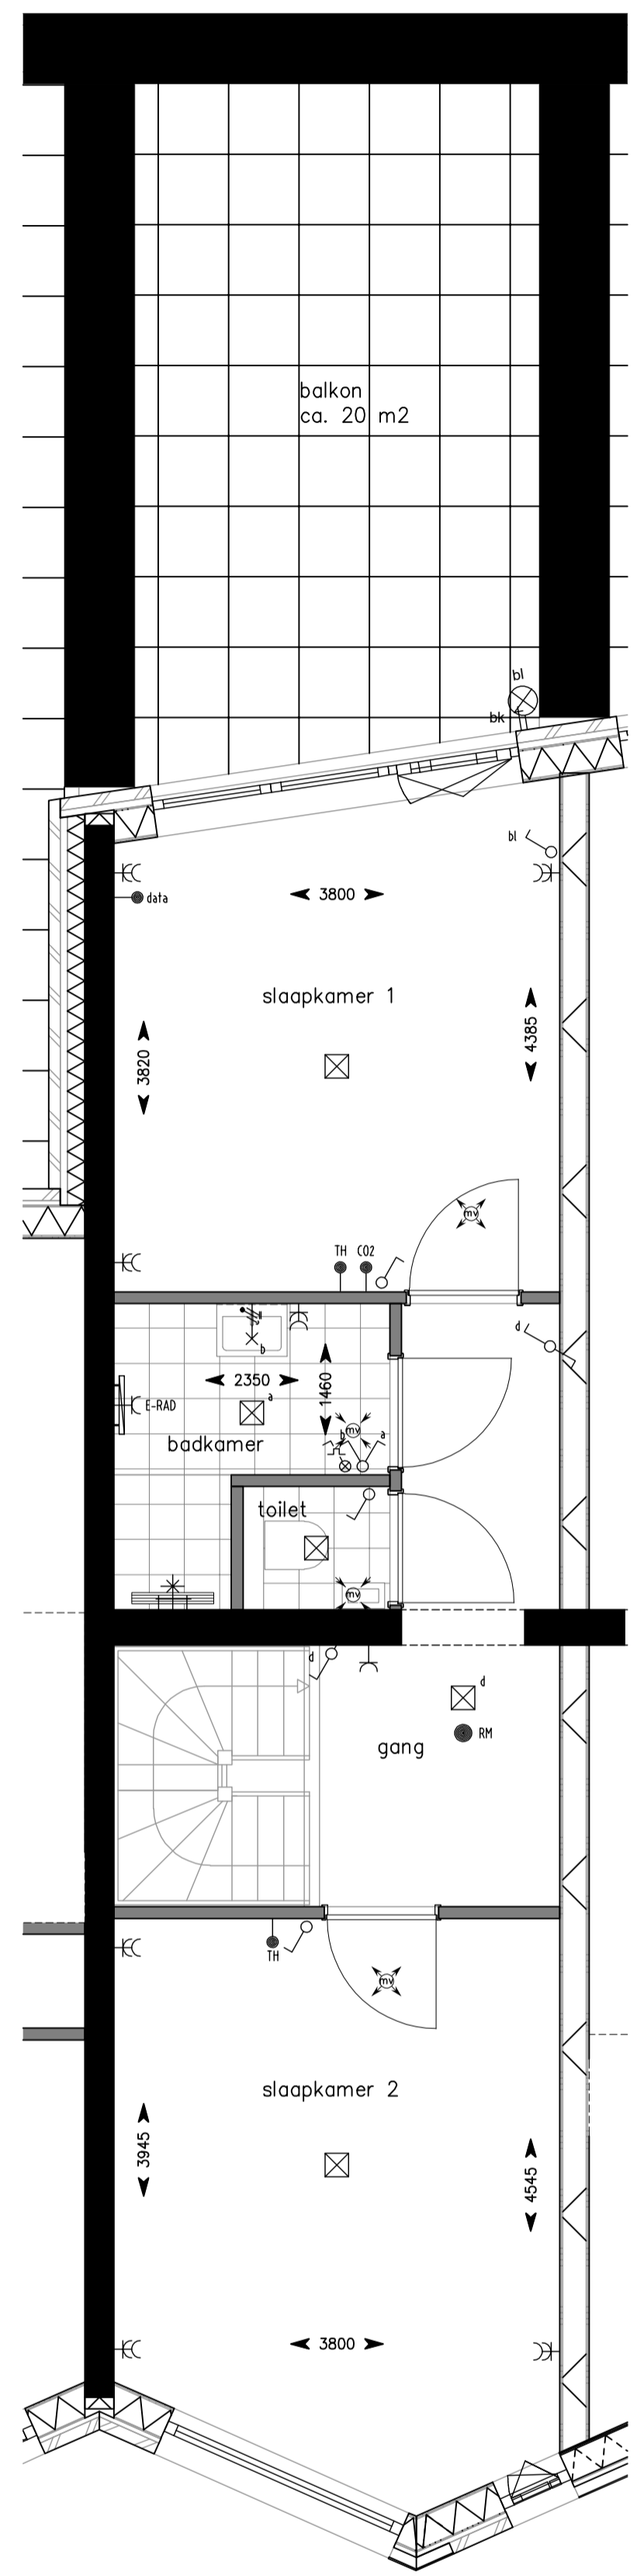

1e verdieping

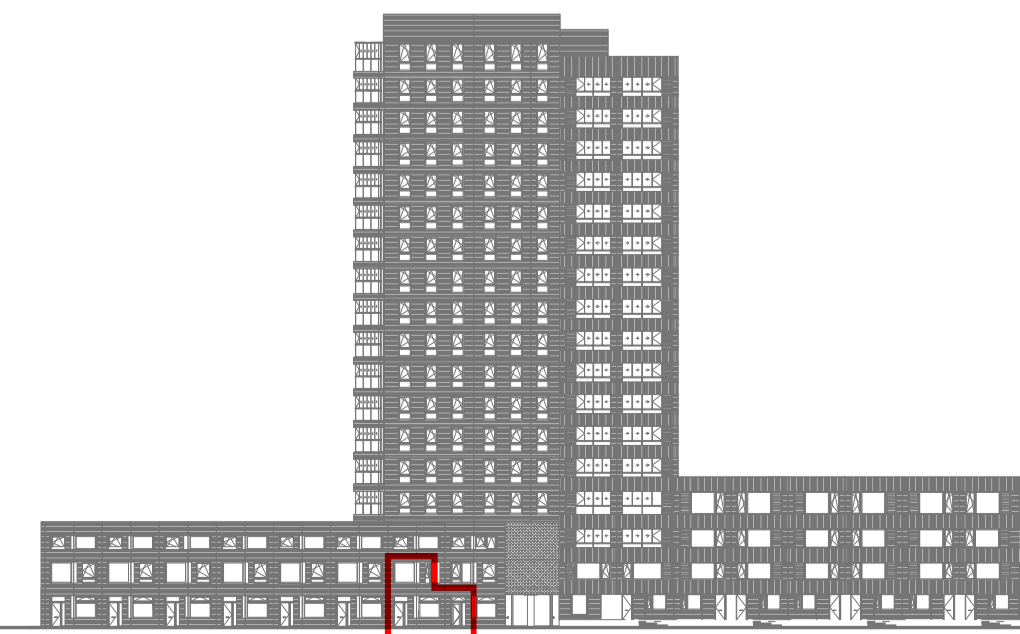


**SCHOTER
 KWARTIER**





project : Schoterkwartier, Haarlem, fase 2
 omschrijving : Locatie Bgg en 1e verd.
 Type: U ca. 106 m2

formaat-schaal : A2 - 1:50
 datum : 15-09-2023
 gewijzigd :


tek nr : **BNR-37**

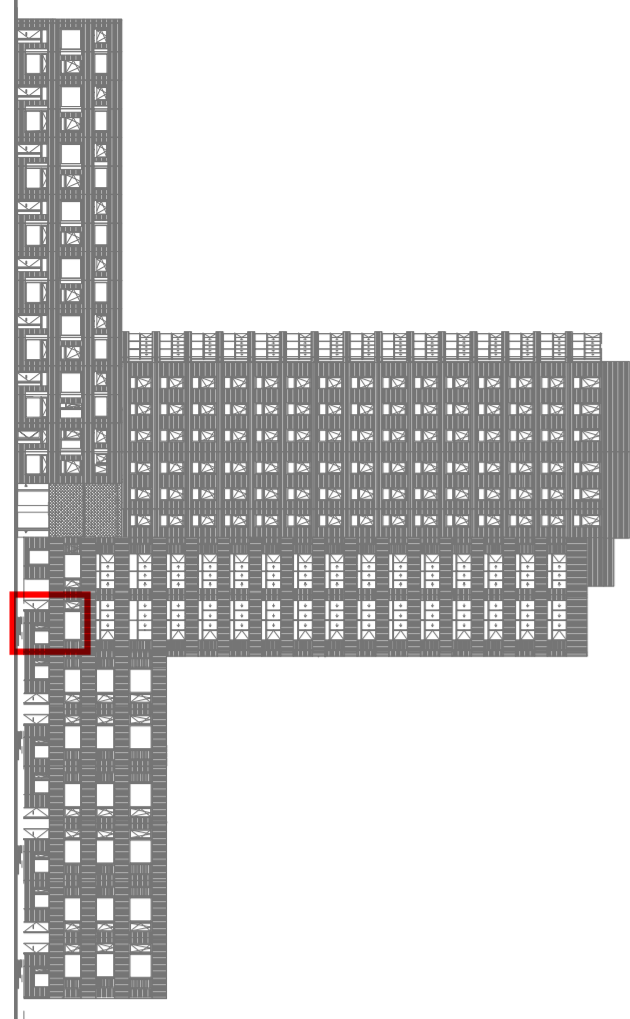


Begane grond

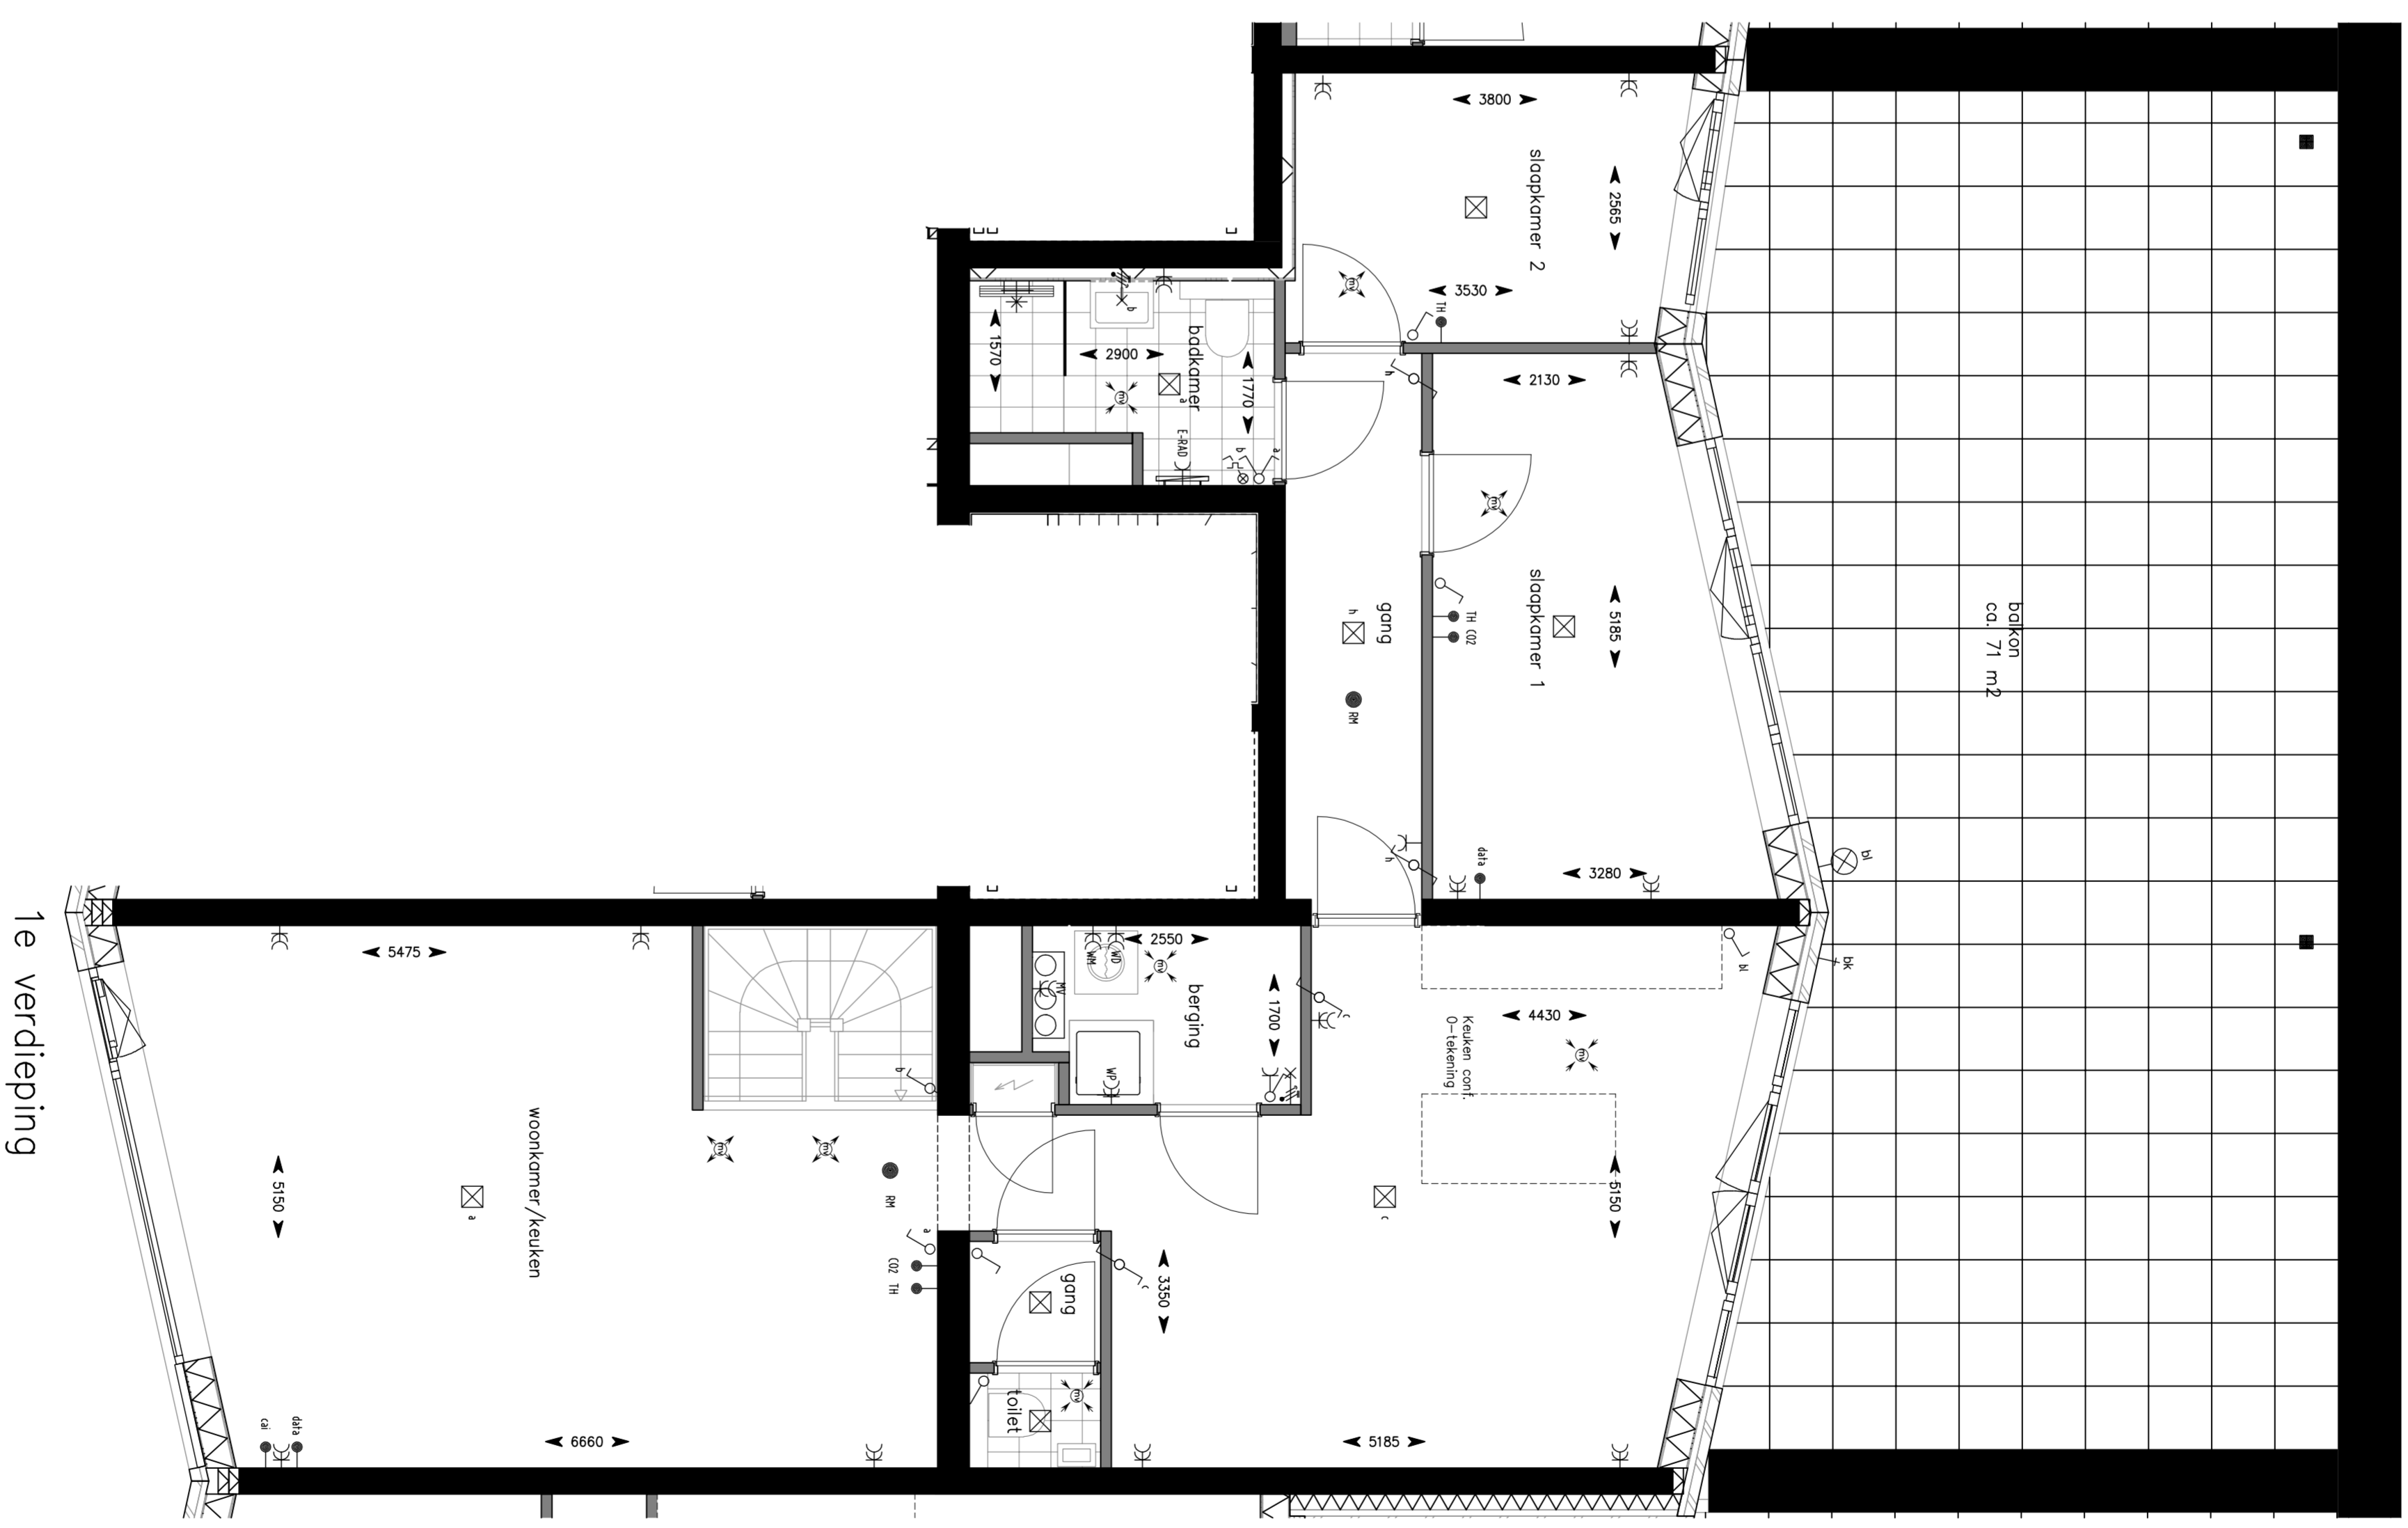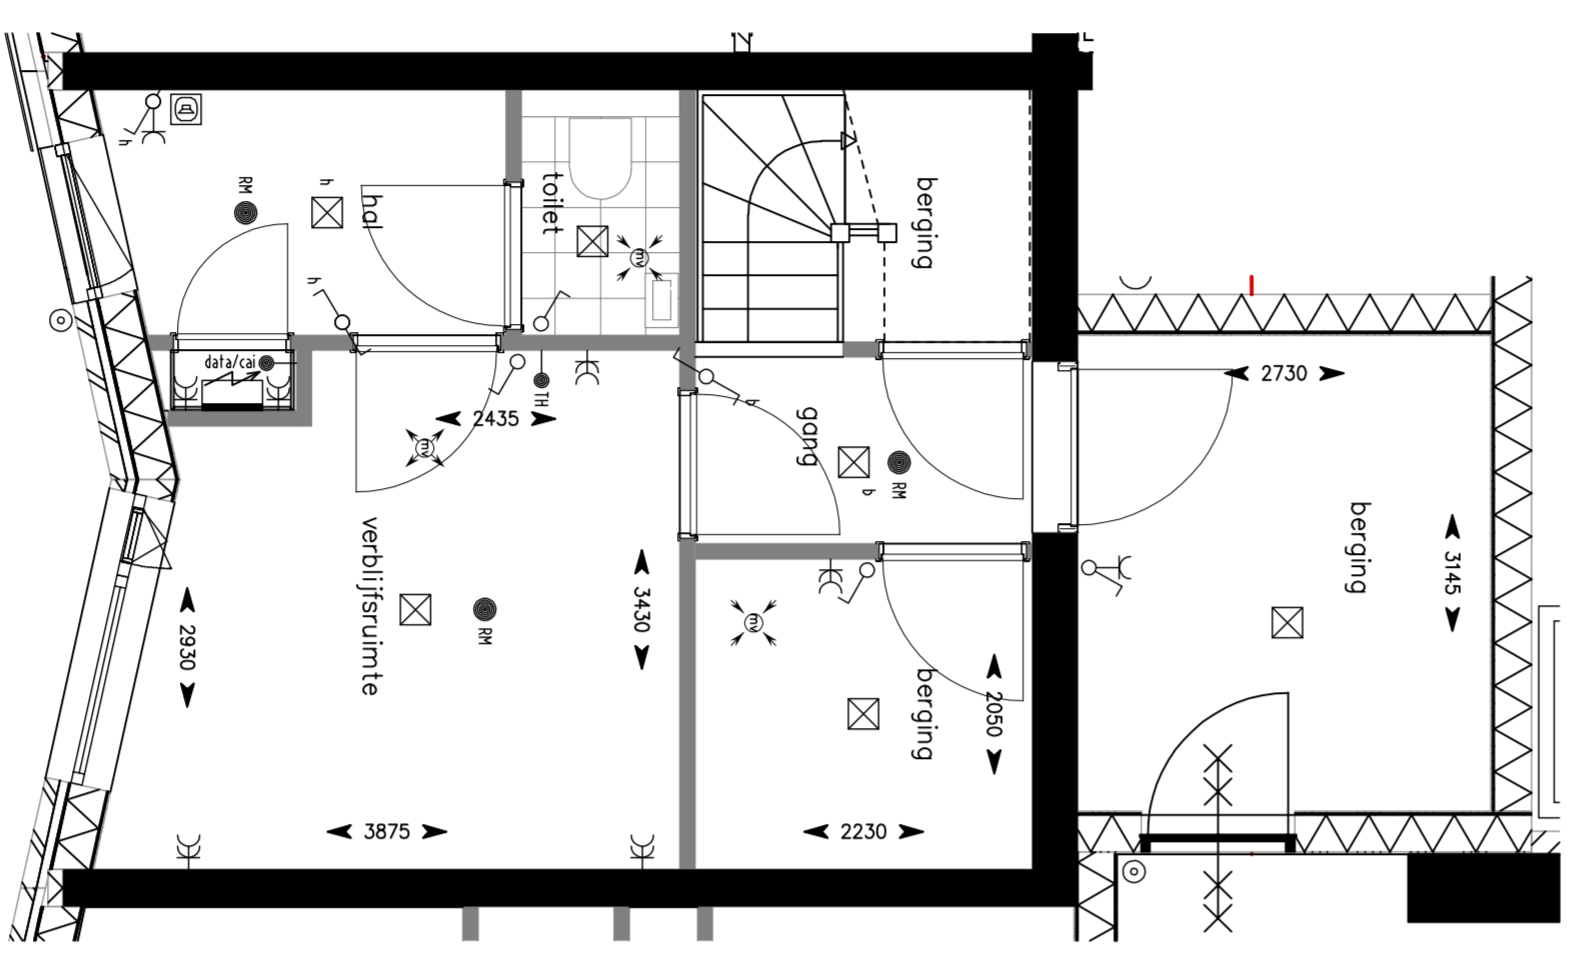


1e verdieping

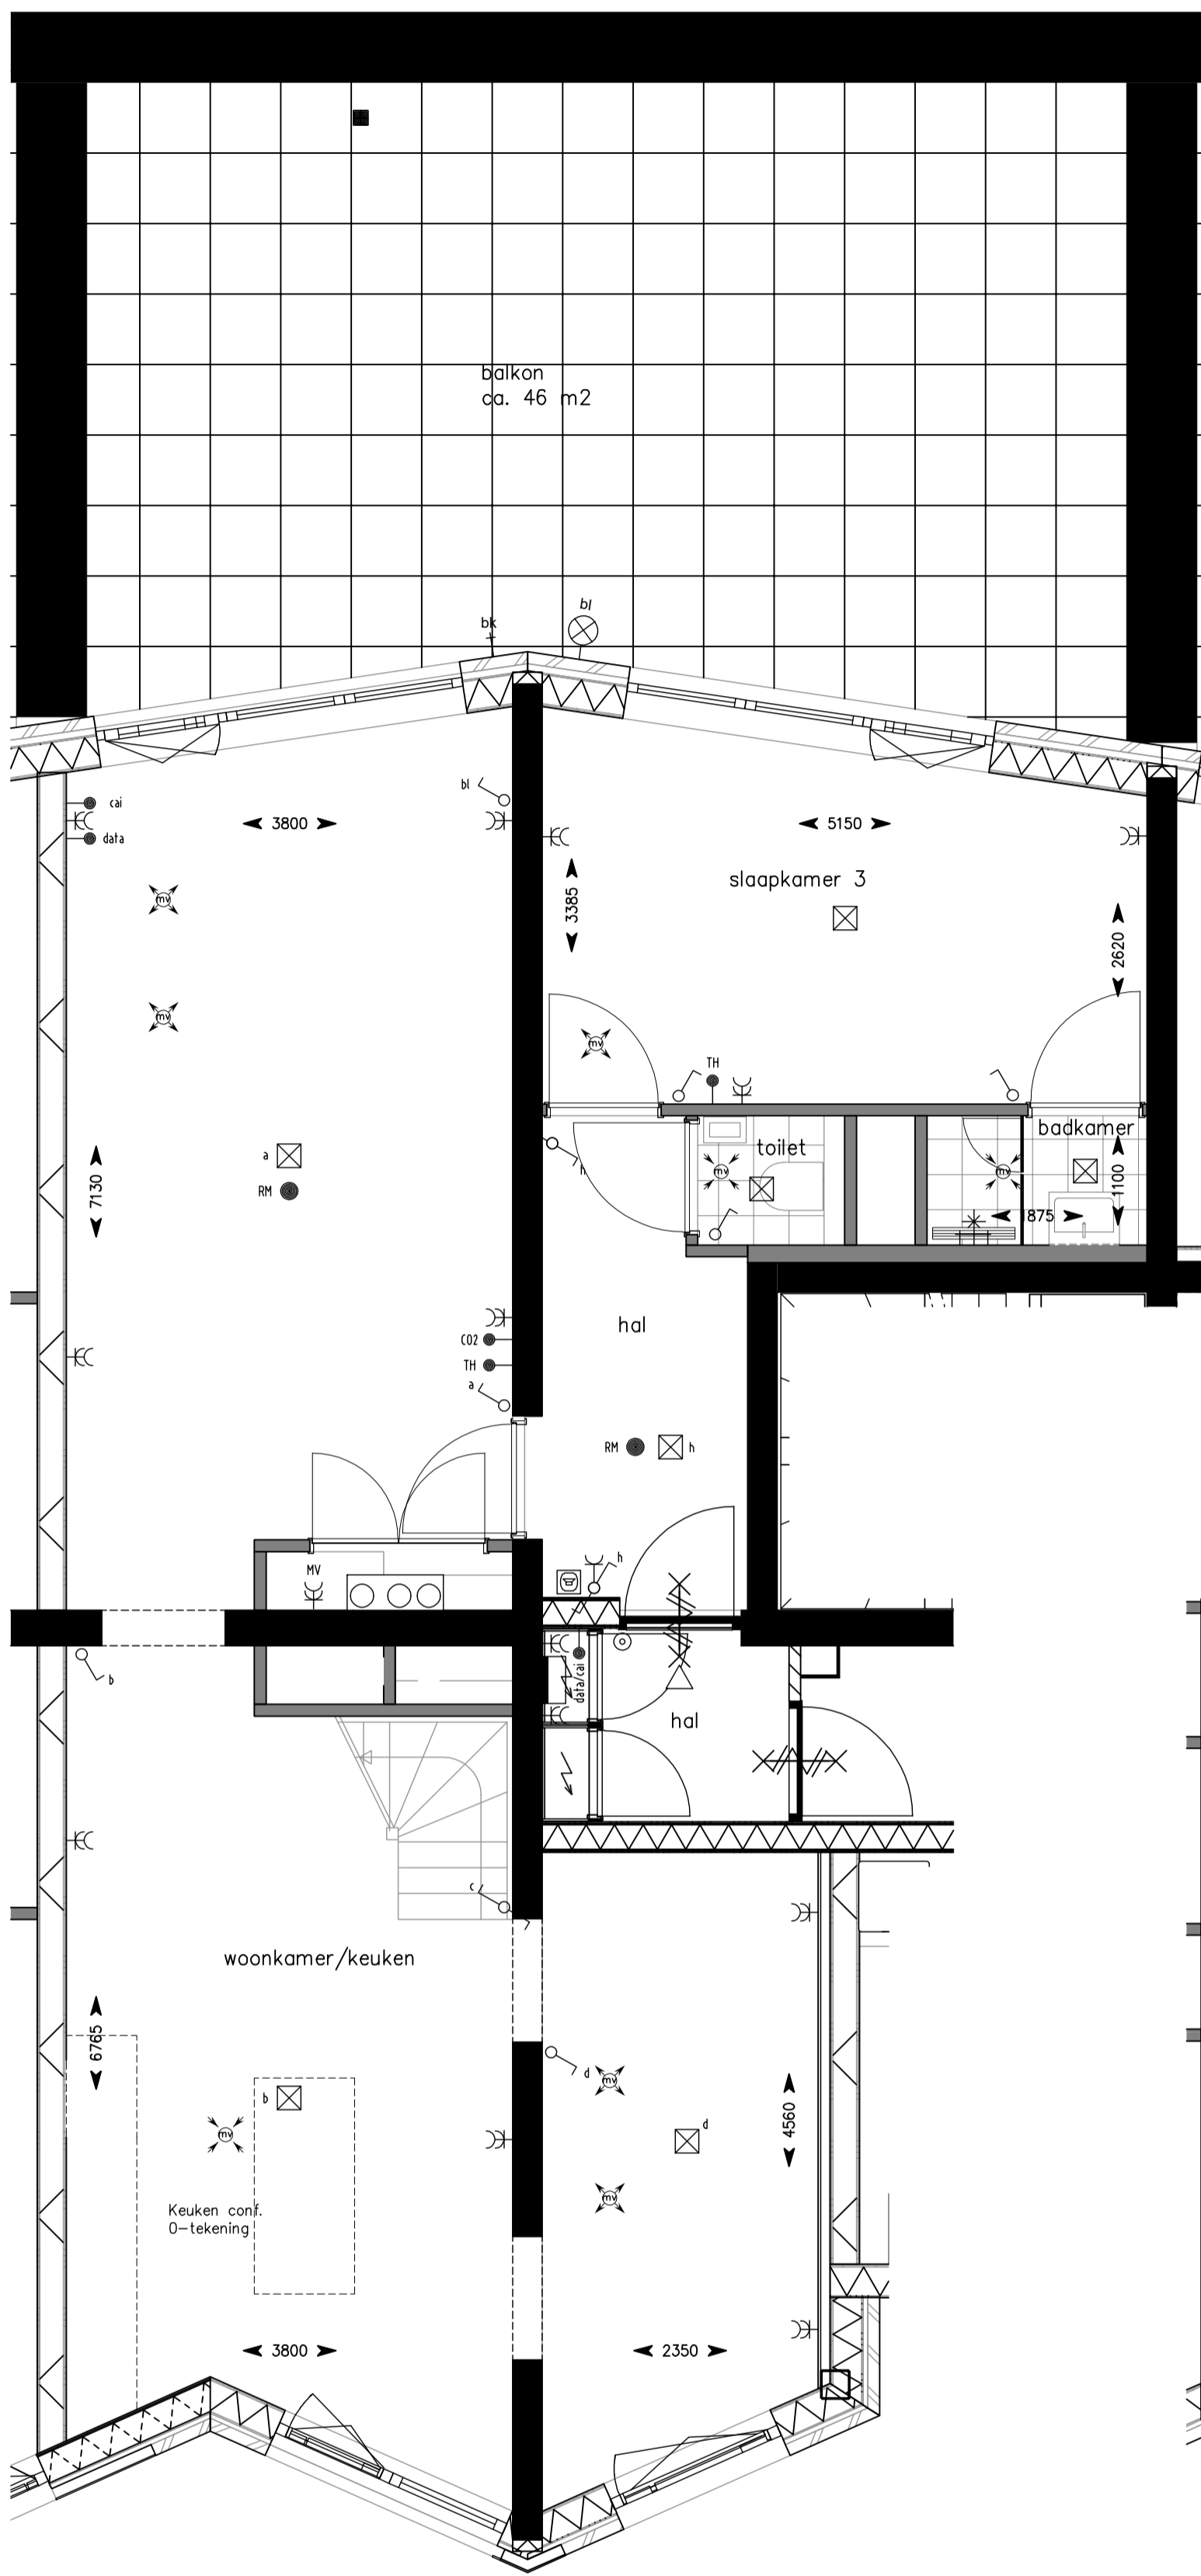


1e verdieping

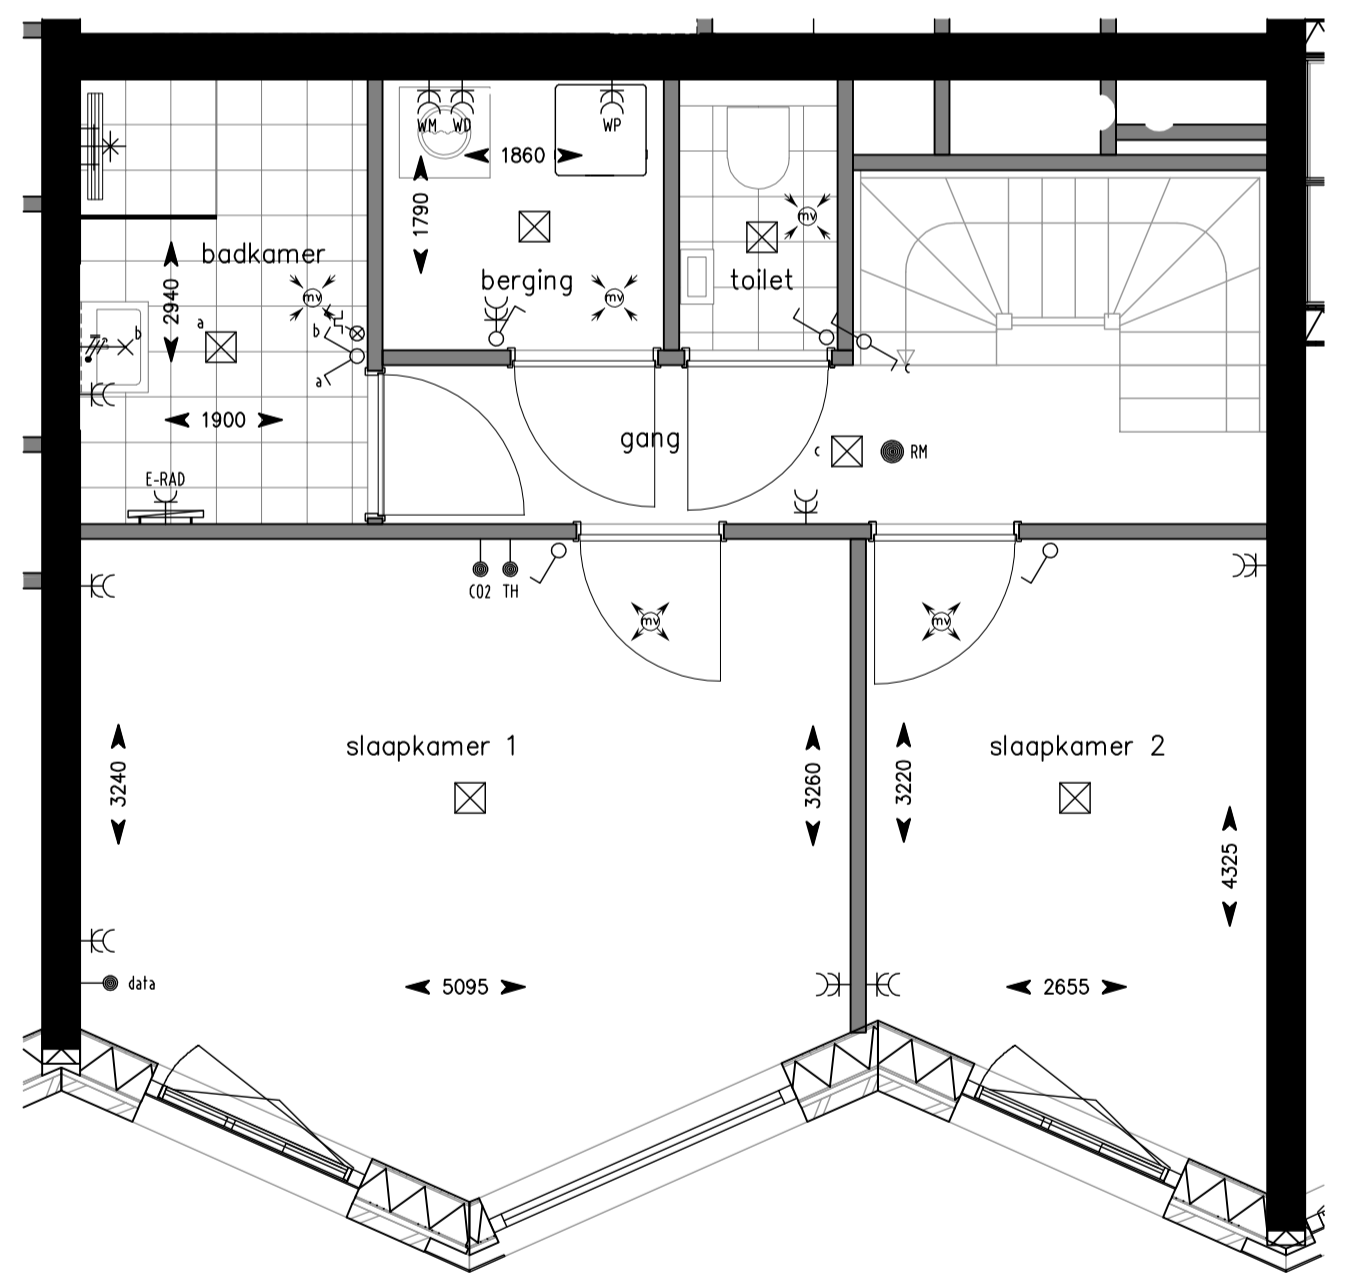


2e verdieping

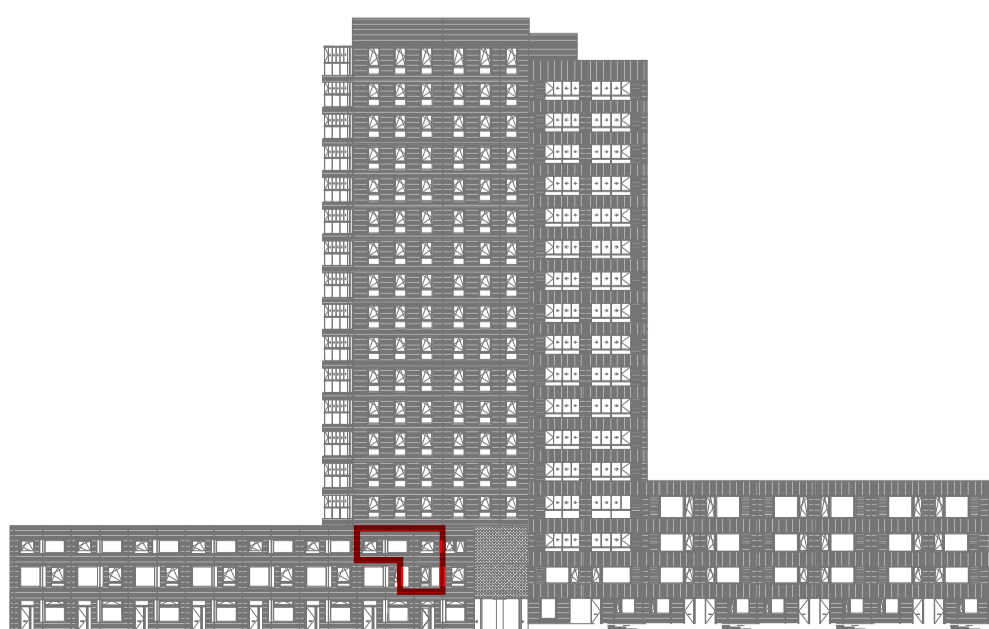

Algemeen binnen:
 Alle ruimtes zijn voorzien van vloerverwarming, behoudens:
 -de meterkast
 -onder de douchehoek
 -onder de keuken
 -onder het bad (indien van toepassing)
 -de berging(-en)
 -de techniek ruimte (indien van toepassing)

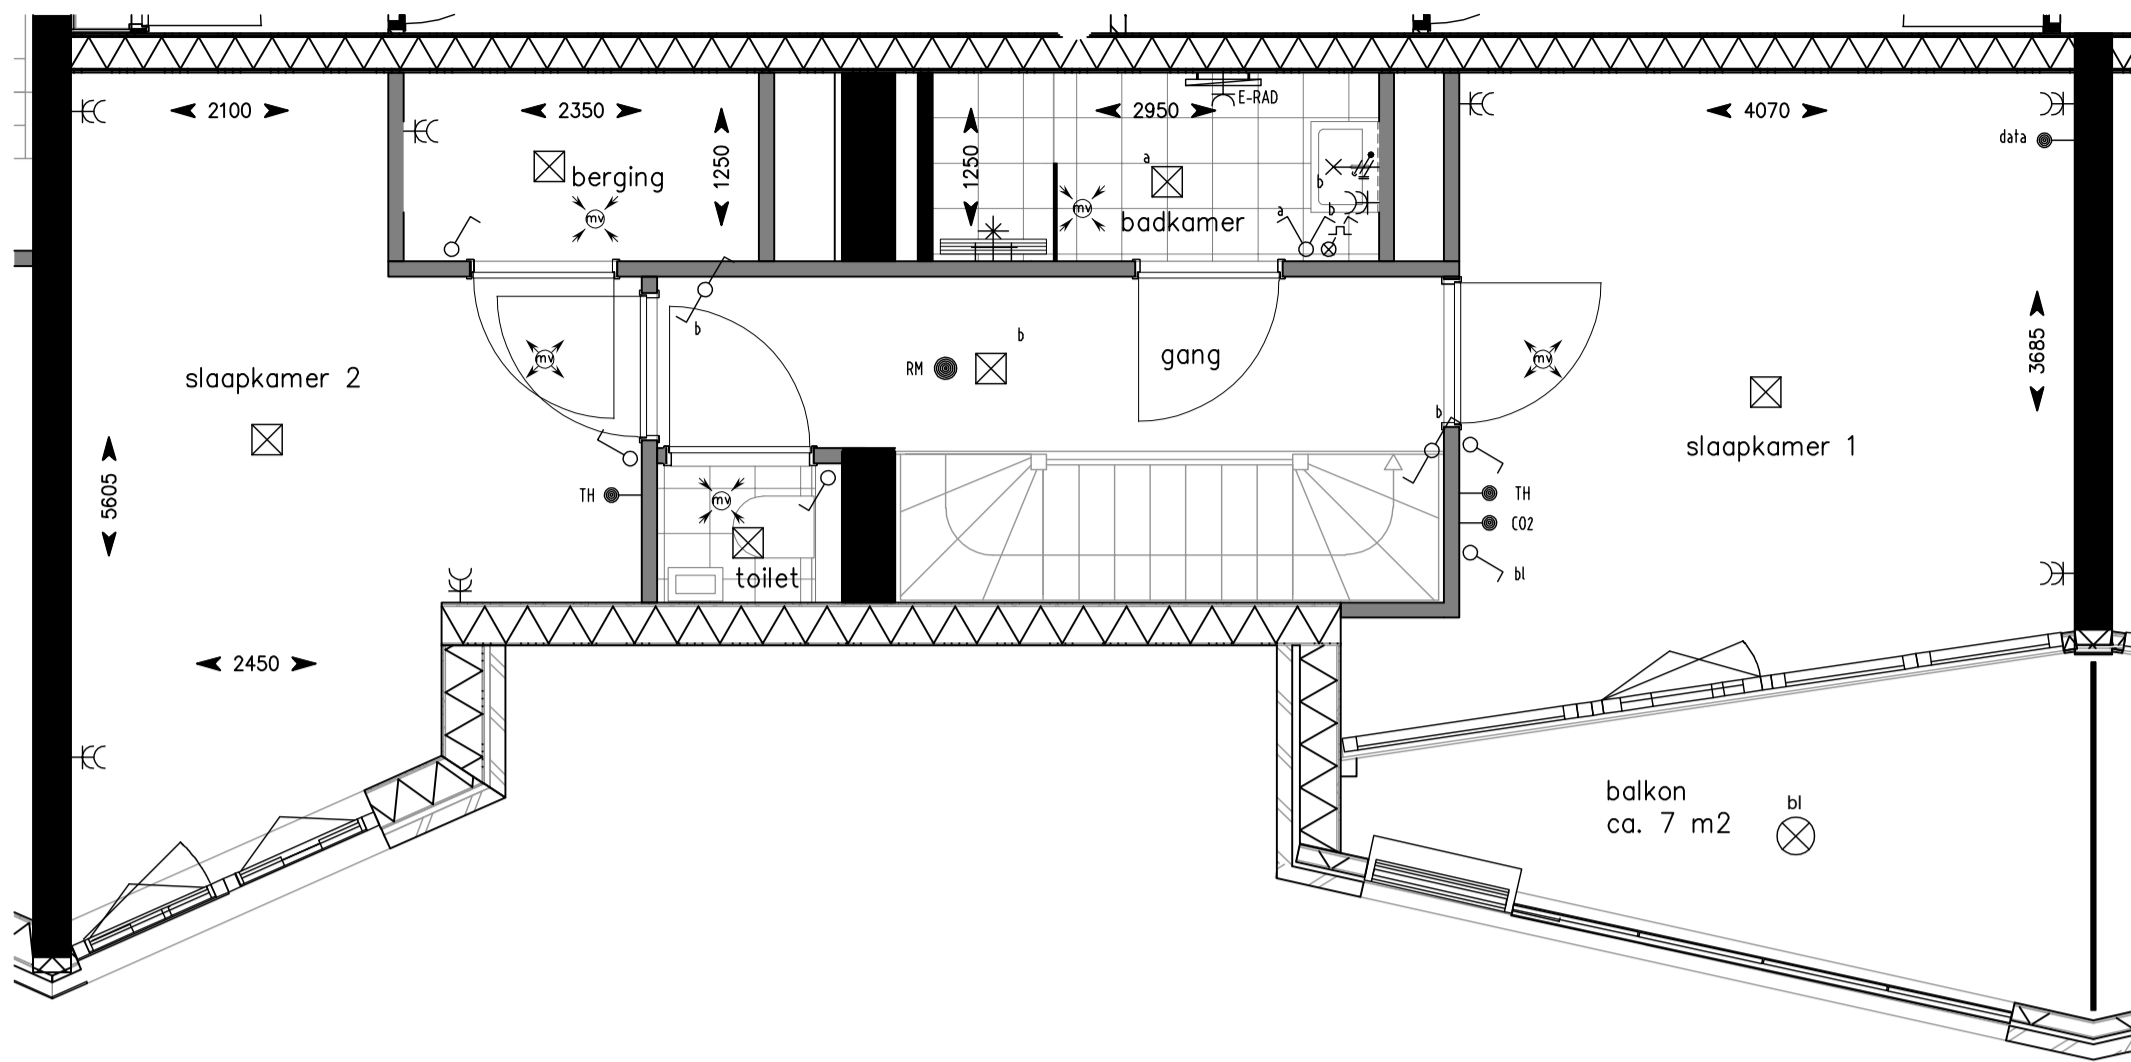


2e verdieping

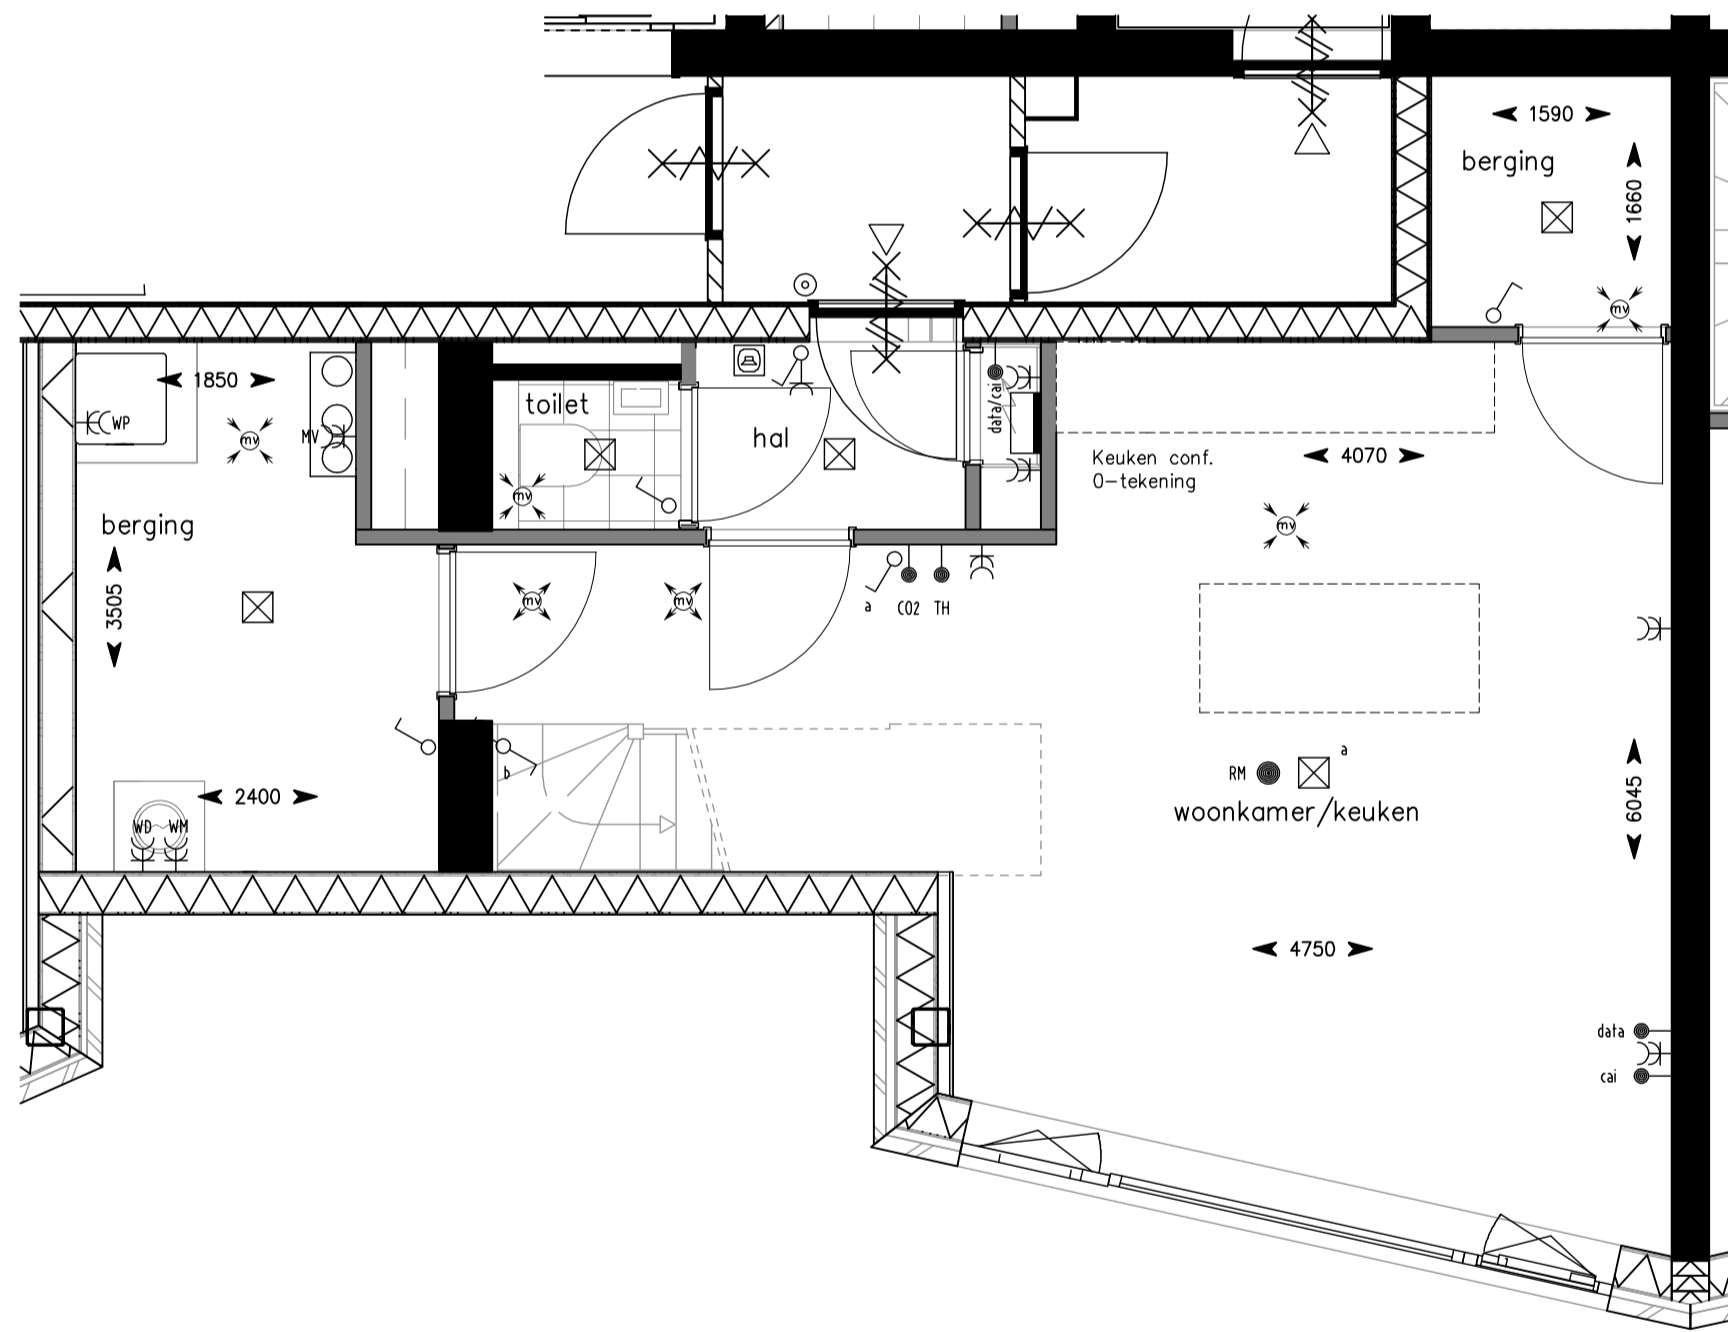

1e verdieping



Algemeen binnen:
 Alle ruimtes zijn voorzien van vloerverwarming, behoudens:
 -de meterkast
 -onder de douchehoek
 -onder de keuken
 -onder het bad (indien van toepassing)
 -de berging(-en)
 -de techniek ruimte (indien van toepassing)

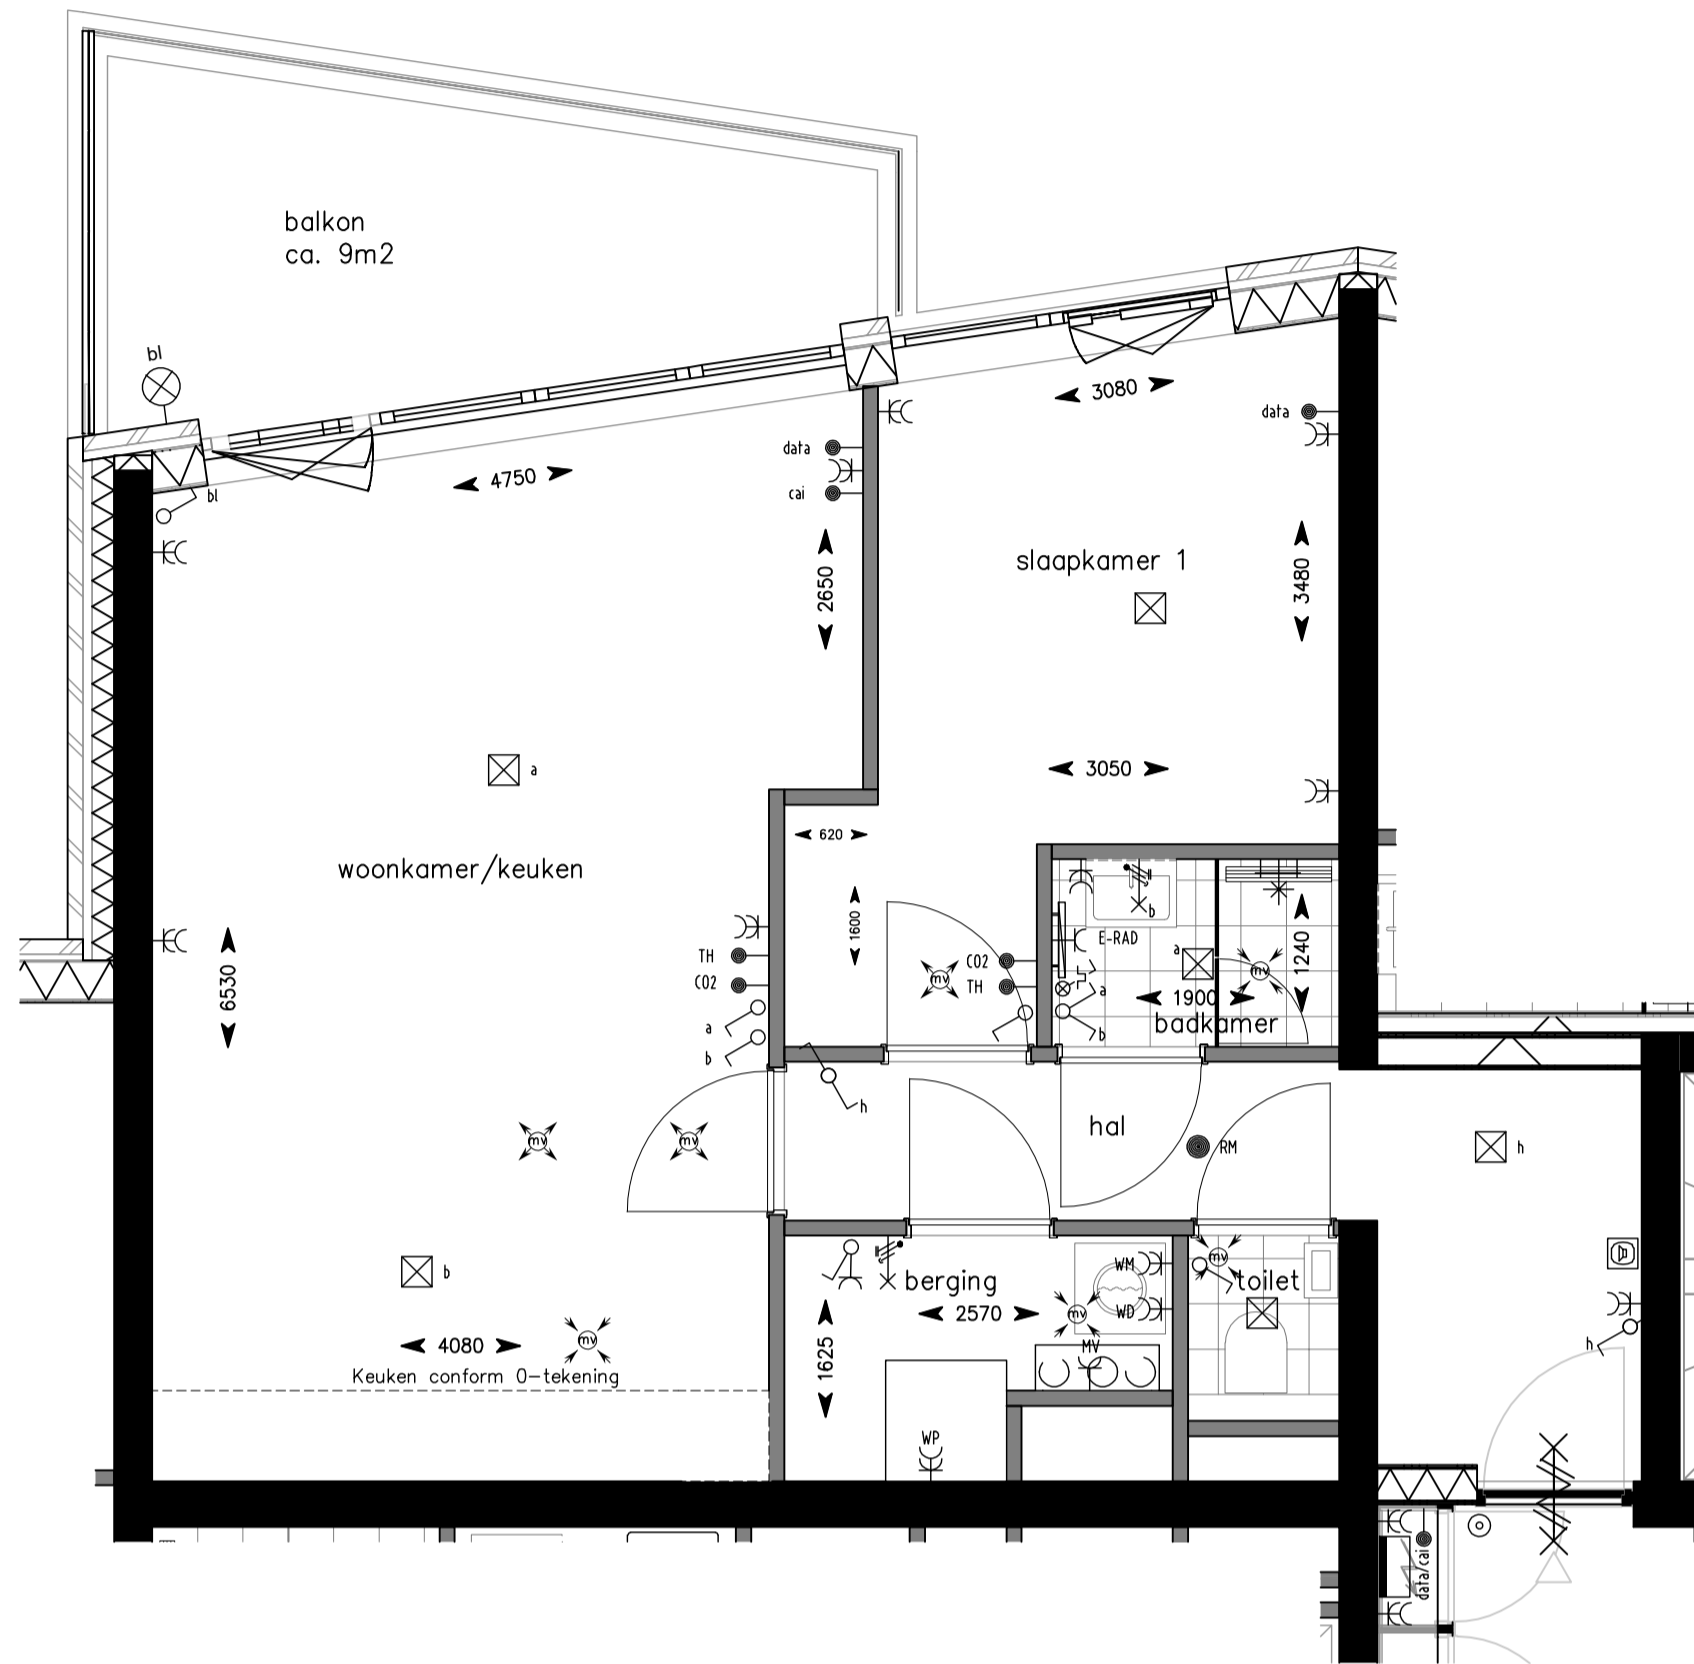



SCHOTER
KWARTIER



project : Schoterkwartier, Haarlem, fase 2
 omschrijving : Locatie 2e verd.
 Type: A2 ca. 60m2
 formaat-schaal : A2 - 1:50
 datum : 15-09-2023
 gewijzigd :

tek nr : **BNR-41**

Algemeen binnen:
 Alle ruimtes zijn voorzien van vloerverwarming, behoudens:
 -de meterkast
 -onder de douchehoek
 -onder de keuken
 -onder het bad (indien van toepassing)
 -de berging(-en)
 -de techniek ruimte (indien van toepassing)

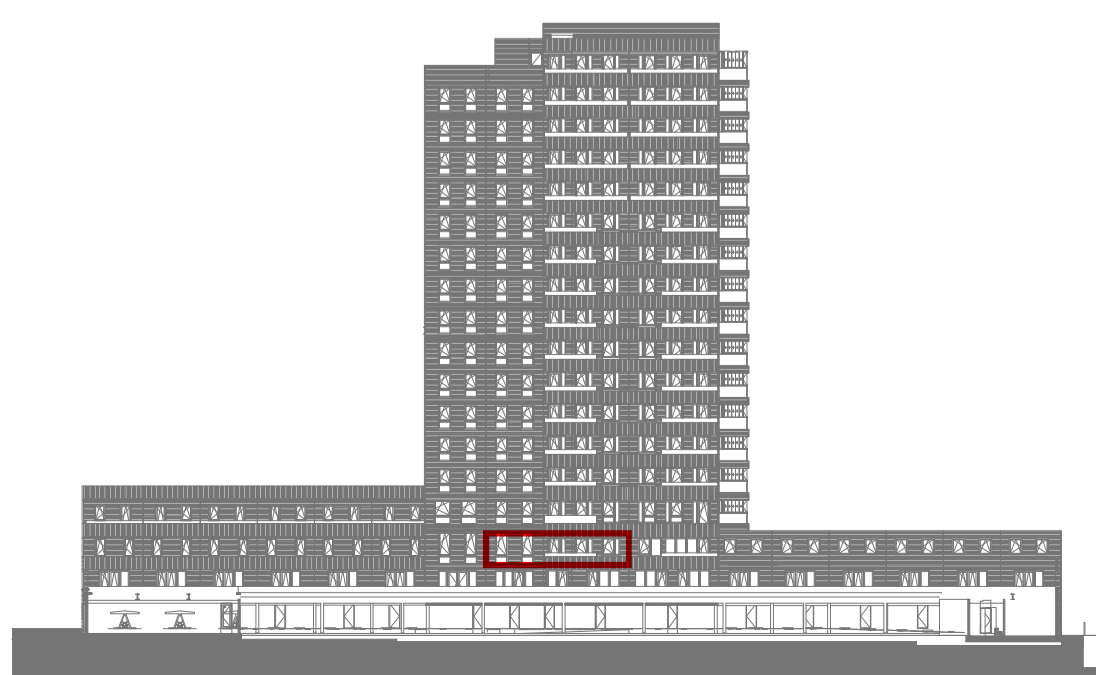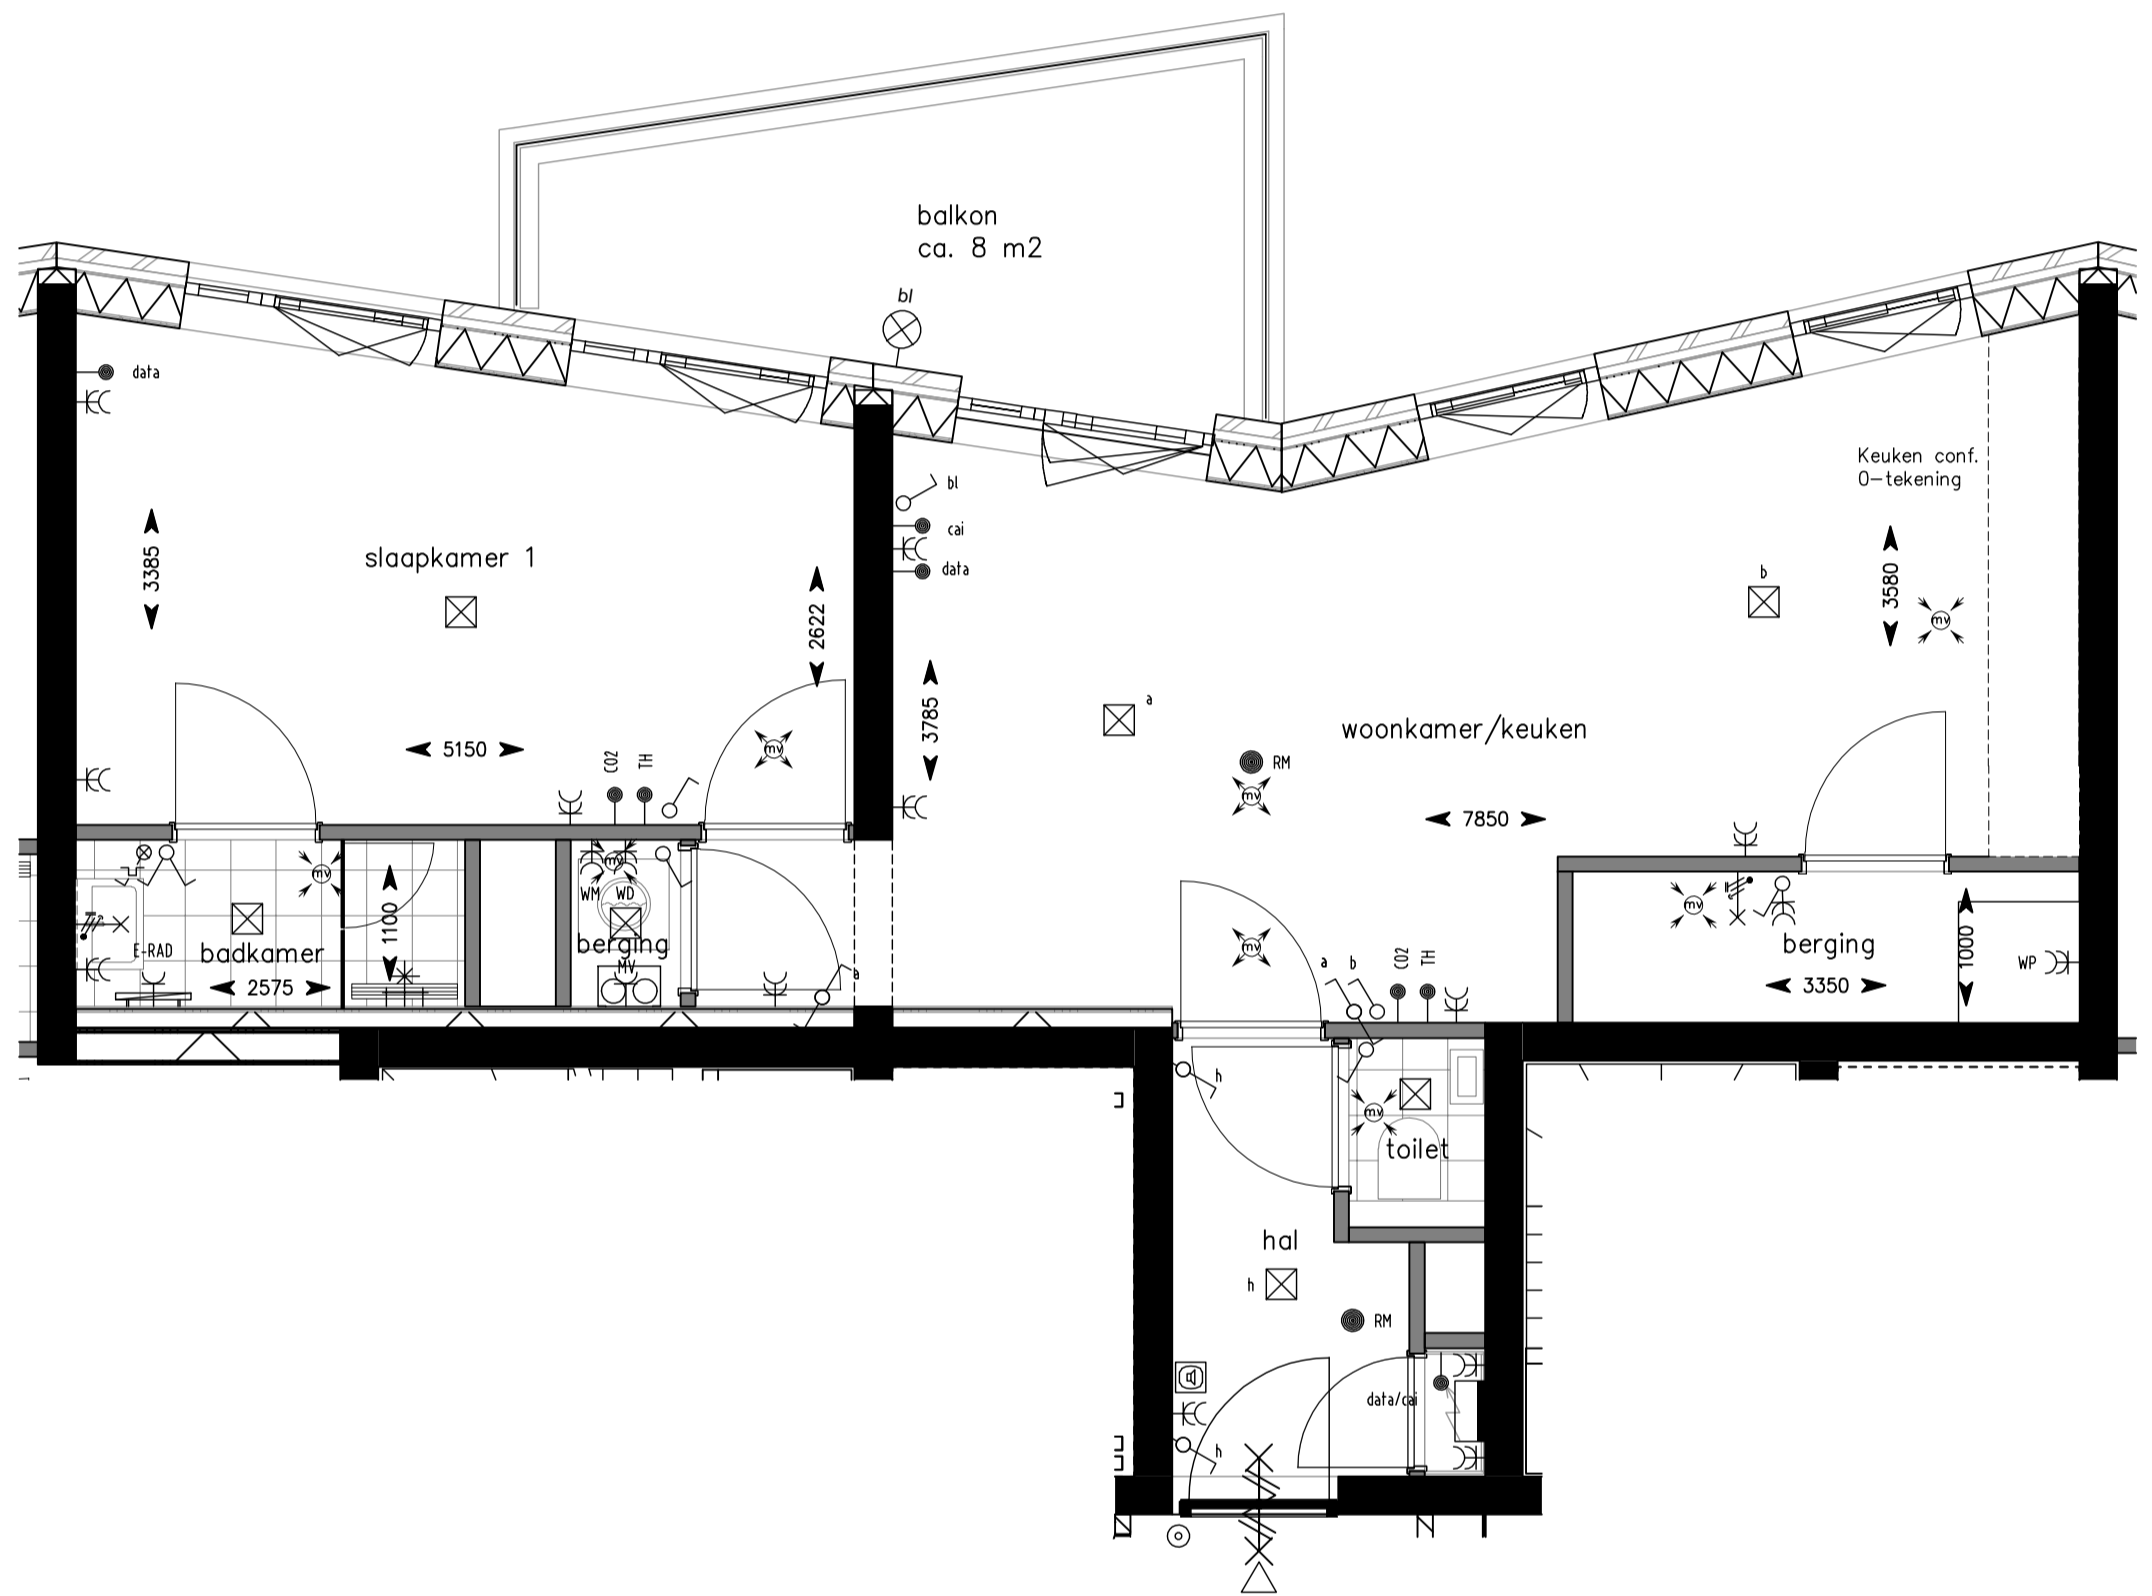


SCHOTER
KWARTIER



project : Schoterkwartier, Haarlem, fase 2
 omschrijving : Locatie 2e verd.
 Type: B2 ca. 58 m2
 formaat-schaal : A2 - 1:50
 datum : 15-09-2023
 gewijzigd :

tek nr : **BNR-42**

Algemeen binnen:
 Alle ruimtes zijn voorzien van vloerverwarming, behoudens:
 -de meterkast
 -onder de douchehoek
 -onder de keuken
 -onder het bad (indien van toepassing)
 -de berging(-en)
 -de techniek ruimte (indien van toepassing)

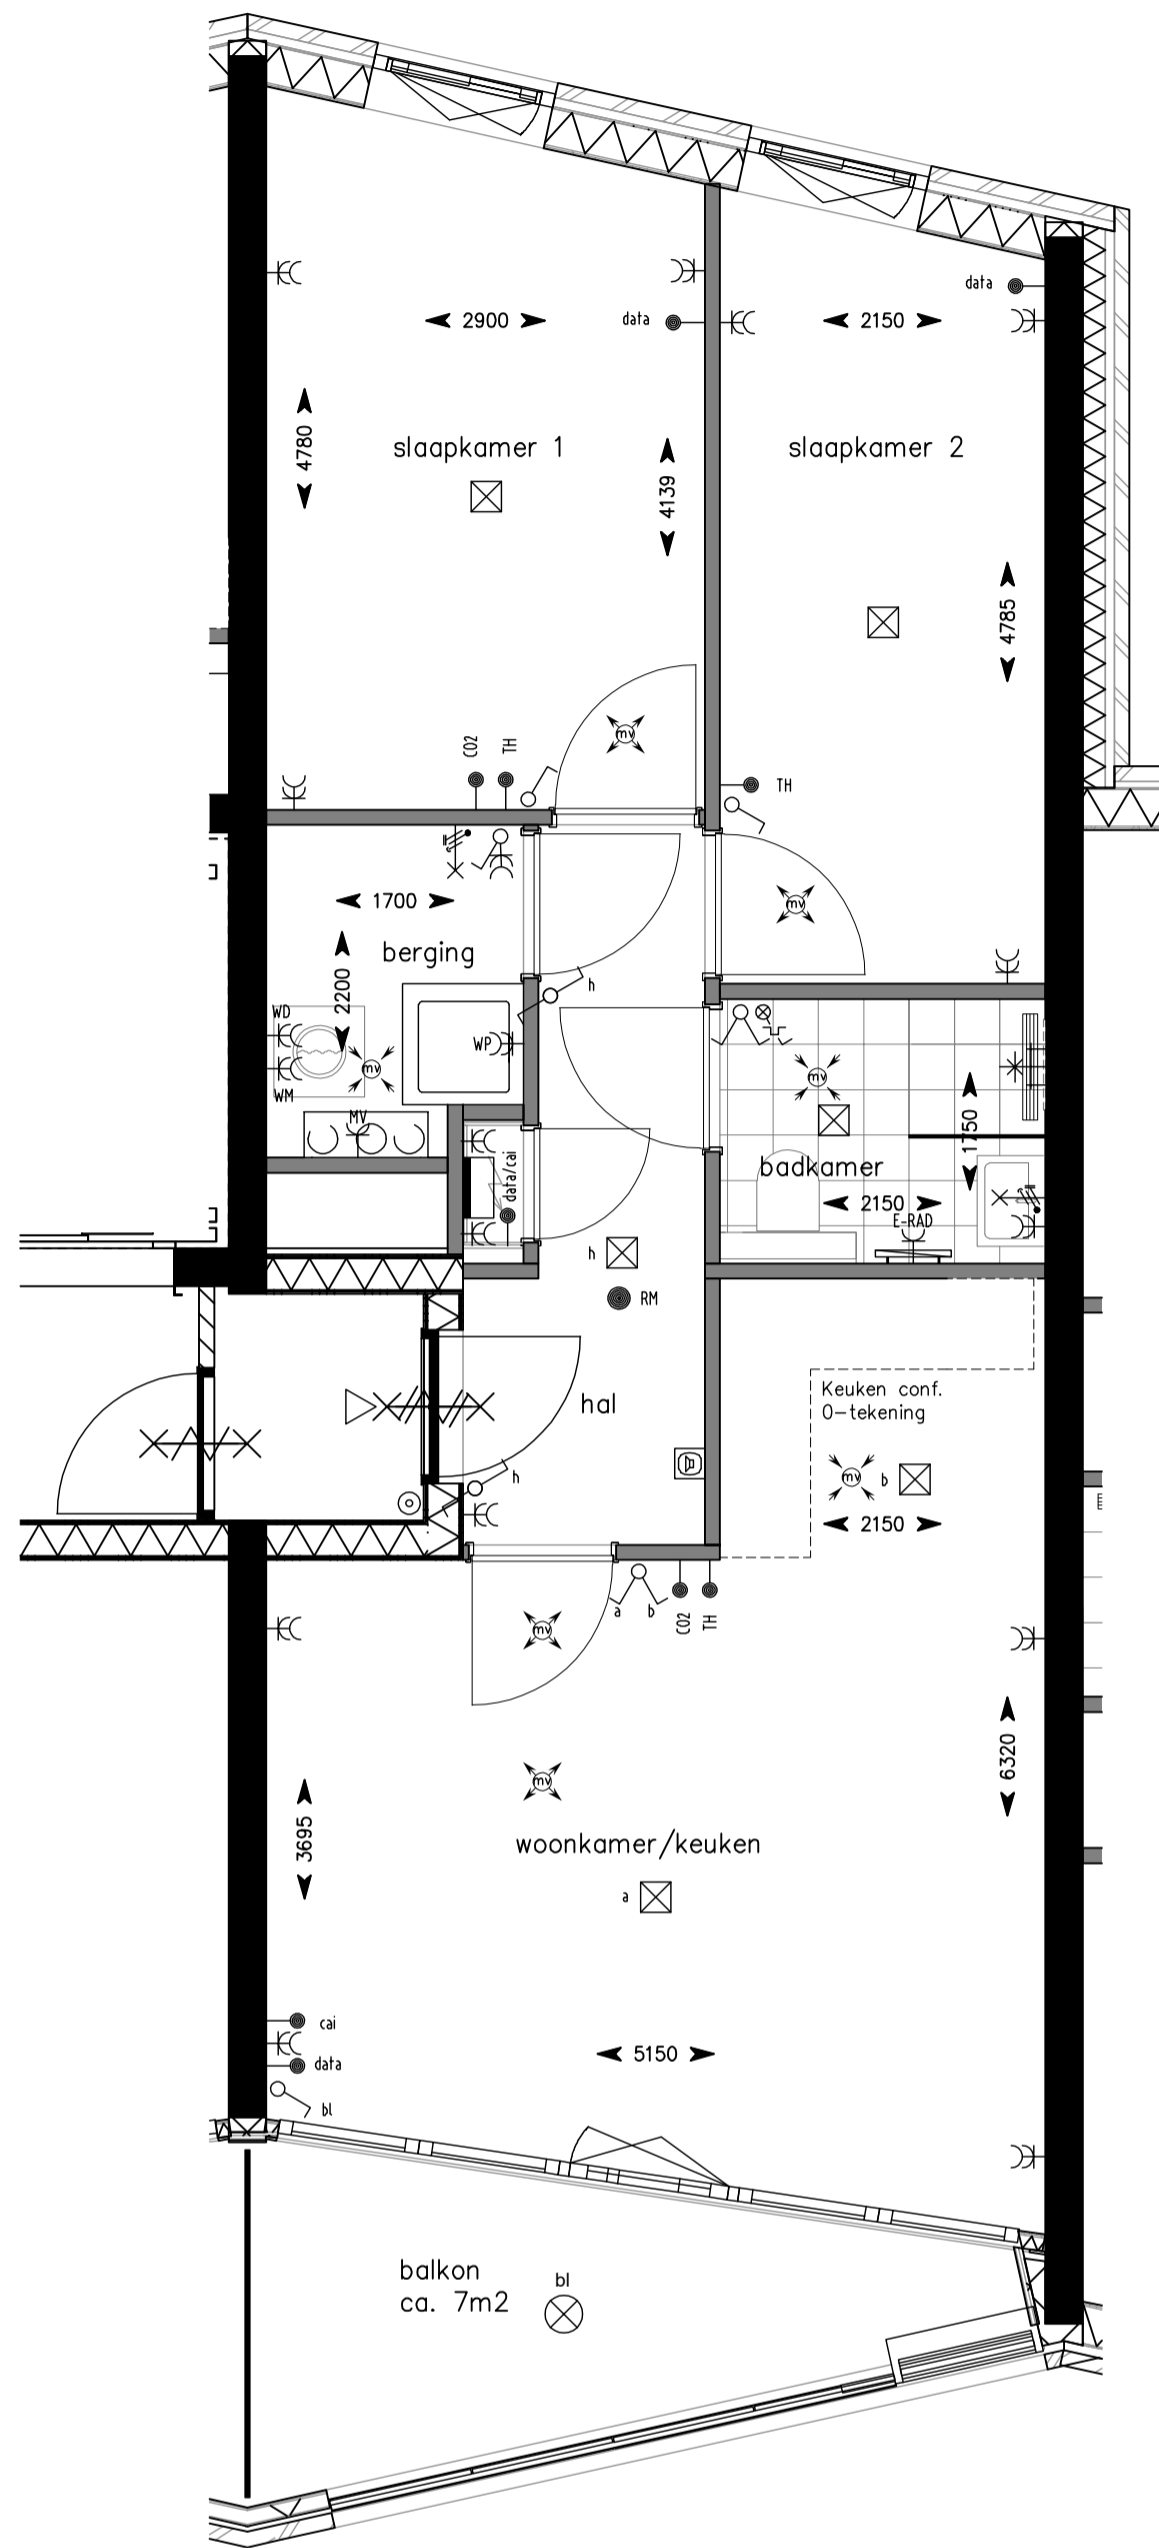


HAARLEM
SCHOTER
KWARTIER



project : Schoterkwartier, Haarlem, fase 2
 omschrijving : Locatie 2e verd.
 Type: D3 ca. 64 m2
 formaat-schaal : A2 - 1:50
 datum : 15-09-2023
 gewijzigd :

tek nr : **BNR-43**

Algemeen binnen:
 Alle ruimtes zijn voorzien van vloerverwarming, behoudens:
 -de meterkast
 -onder de douchehoek
 -onder de keuken
 -onder het bad (indien van toepassing)
 -de berging(-en)
 -de techniek ruimte (indien van toepassing)

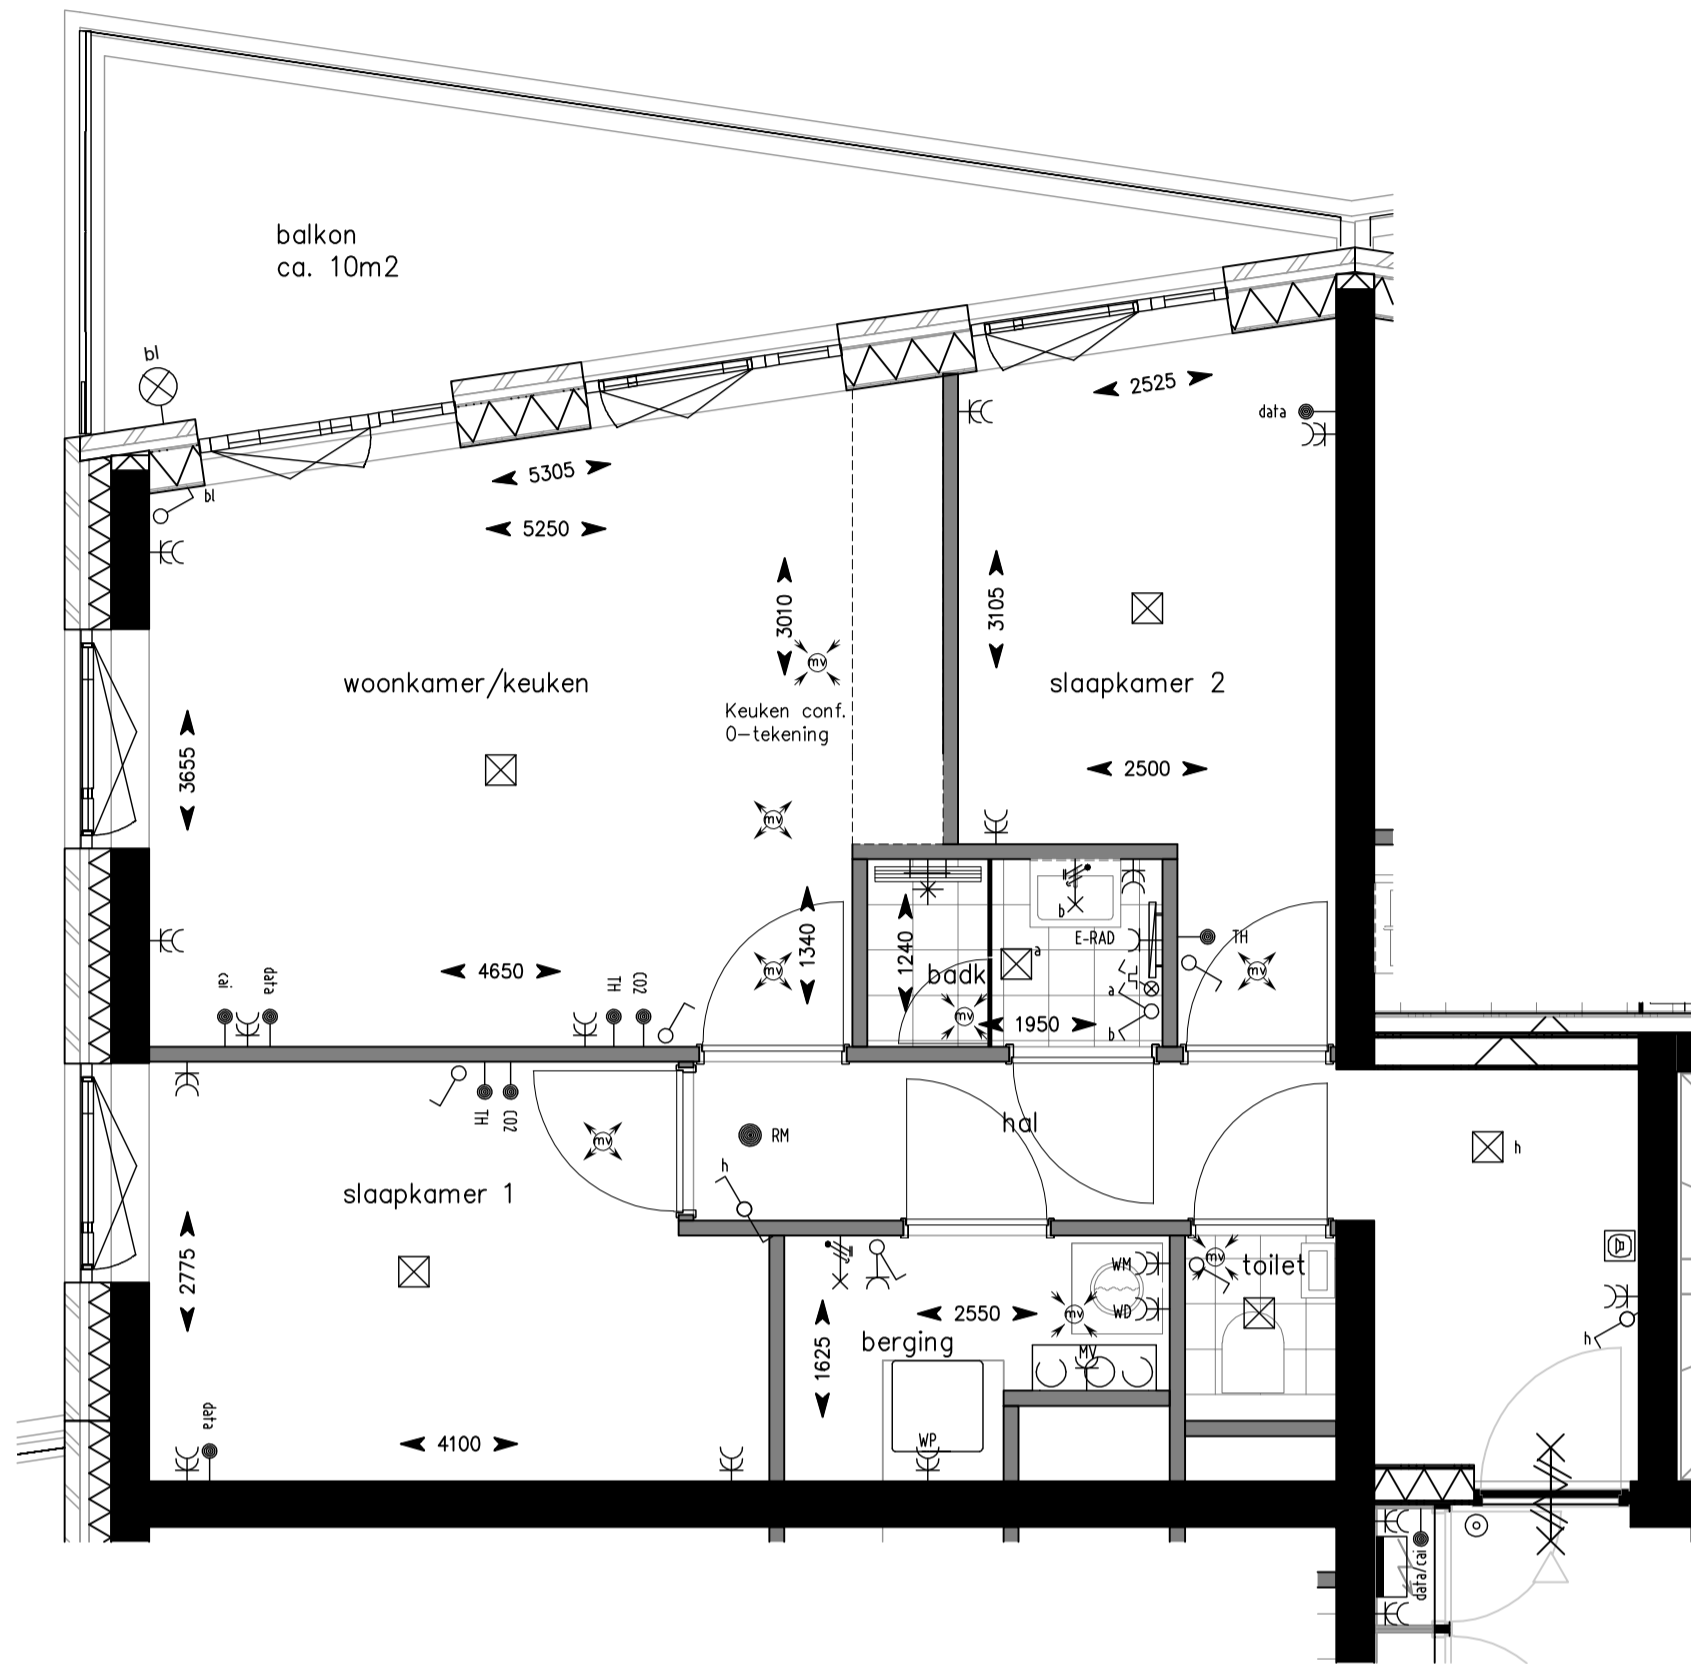


**SCHOTER
 KWARTIER**



project : Schoterkwartier, Haarlem, fase 2
 omschrijving : Locatie 13e verd.
 Type: A3 ca. 60m2
 formaat-schaal : A2 - 1:50
 datum : 15-09-2023
 gewijzigd :

tek nr : **BNR-44**

Algemeen binnen:
 Alle ruimtes zijn voorzien van vloerverwarming, behoudens:
 -de meterkast
 -onder de douchehoek
 -onder de keuken
 -onder het bad (indien van toepassing)
 -de berging(-en)
 -de techniek ruimte (indien van toepassing)

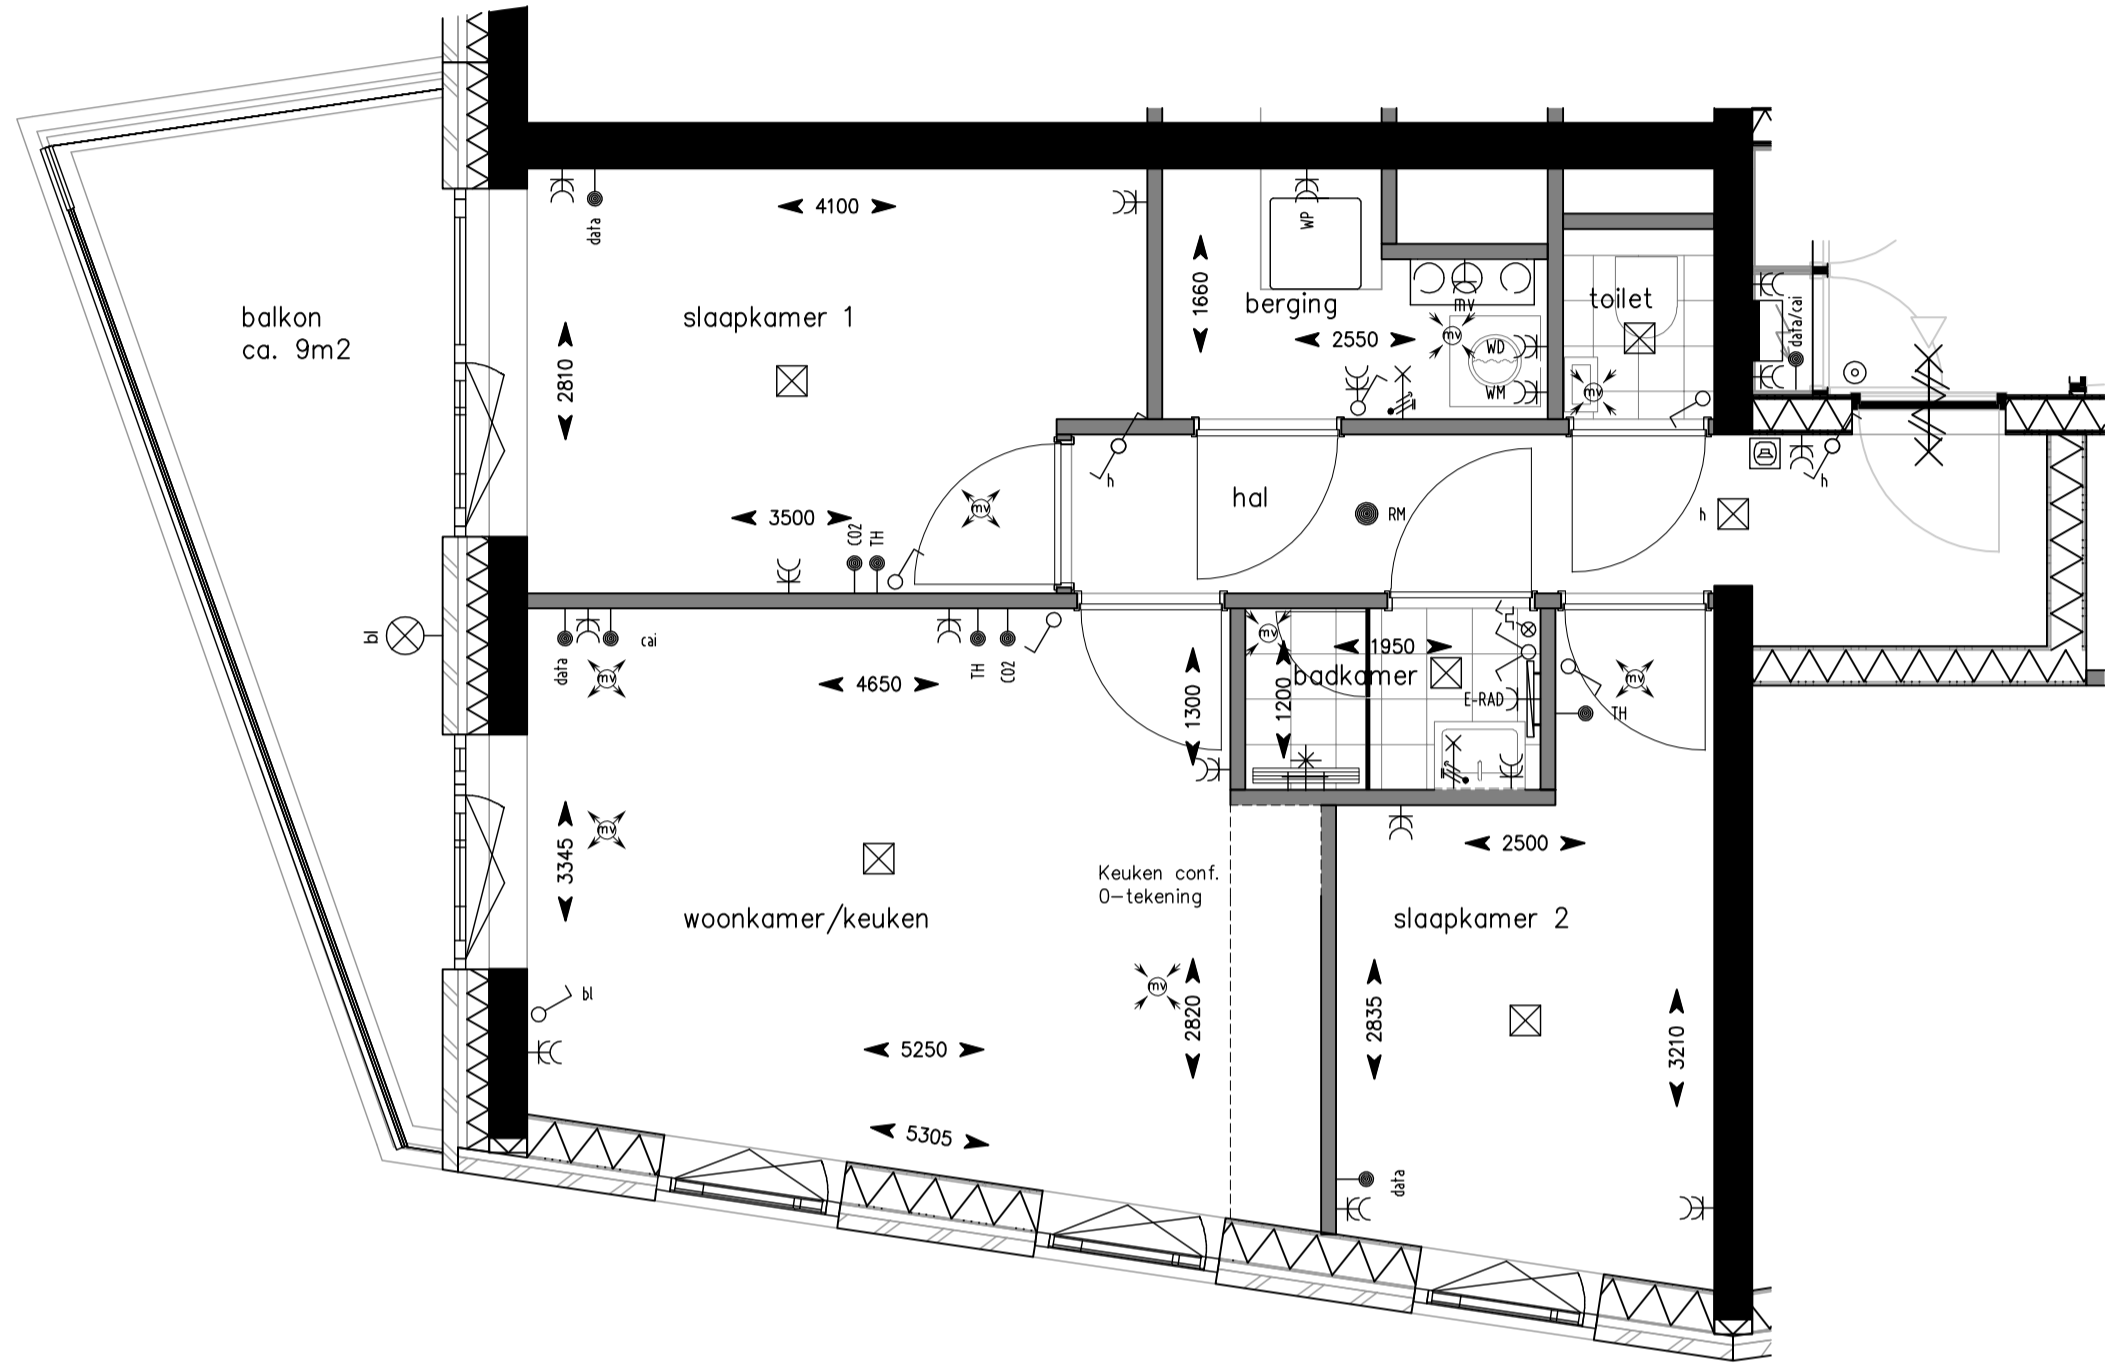



SCHOTER
HAARLEM
KWARTIER



project : Schoterkwartier, Haarlem, fase 2
 omschrijving : Locatie 13e verd.
 Type: AA2 ca. 56m2
 formaat-schaal : A2 - 1:50
 datum : 15-09-2023
 gewijzigd :

tek nr : **BNR-45**

Algemeen binnen:
 Alle ruimtes zijn voorzien van vloerverwarming, behoudens:
 -de meterkast
 -onder de douchehoek
 -onder de keuken
 -onder het bad (indien van toepassing)
 -de berging(-en)
 -de techniek ruimte (indien van toepassing)

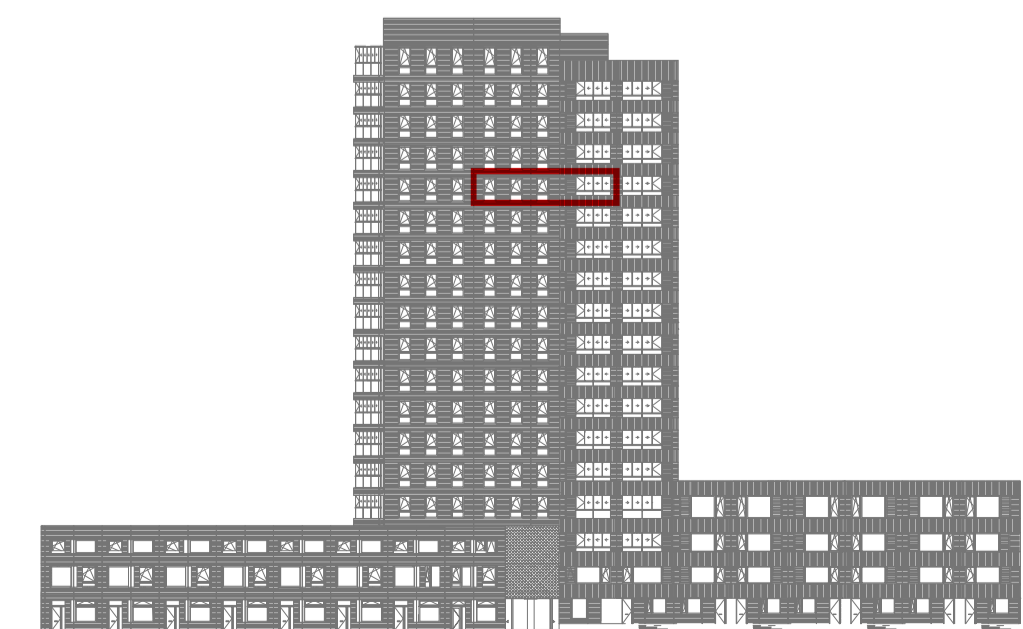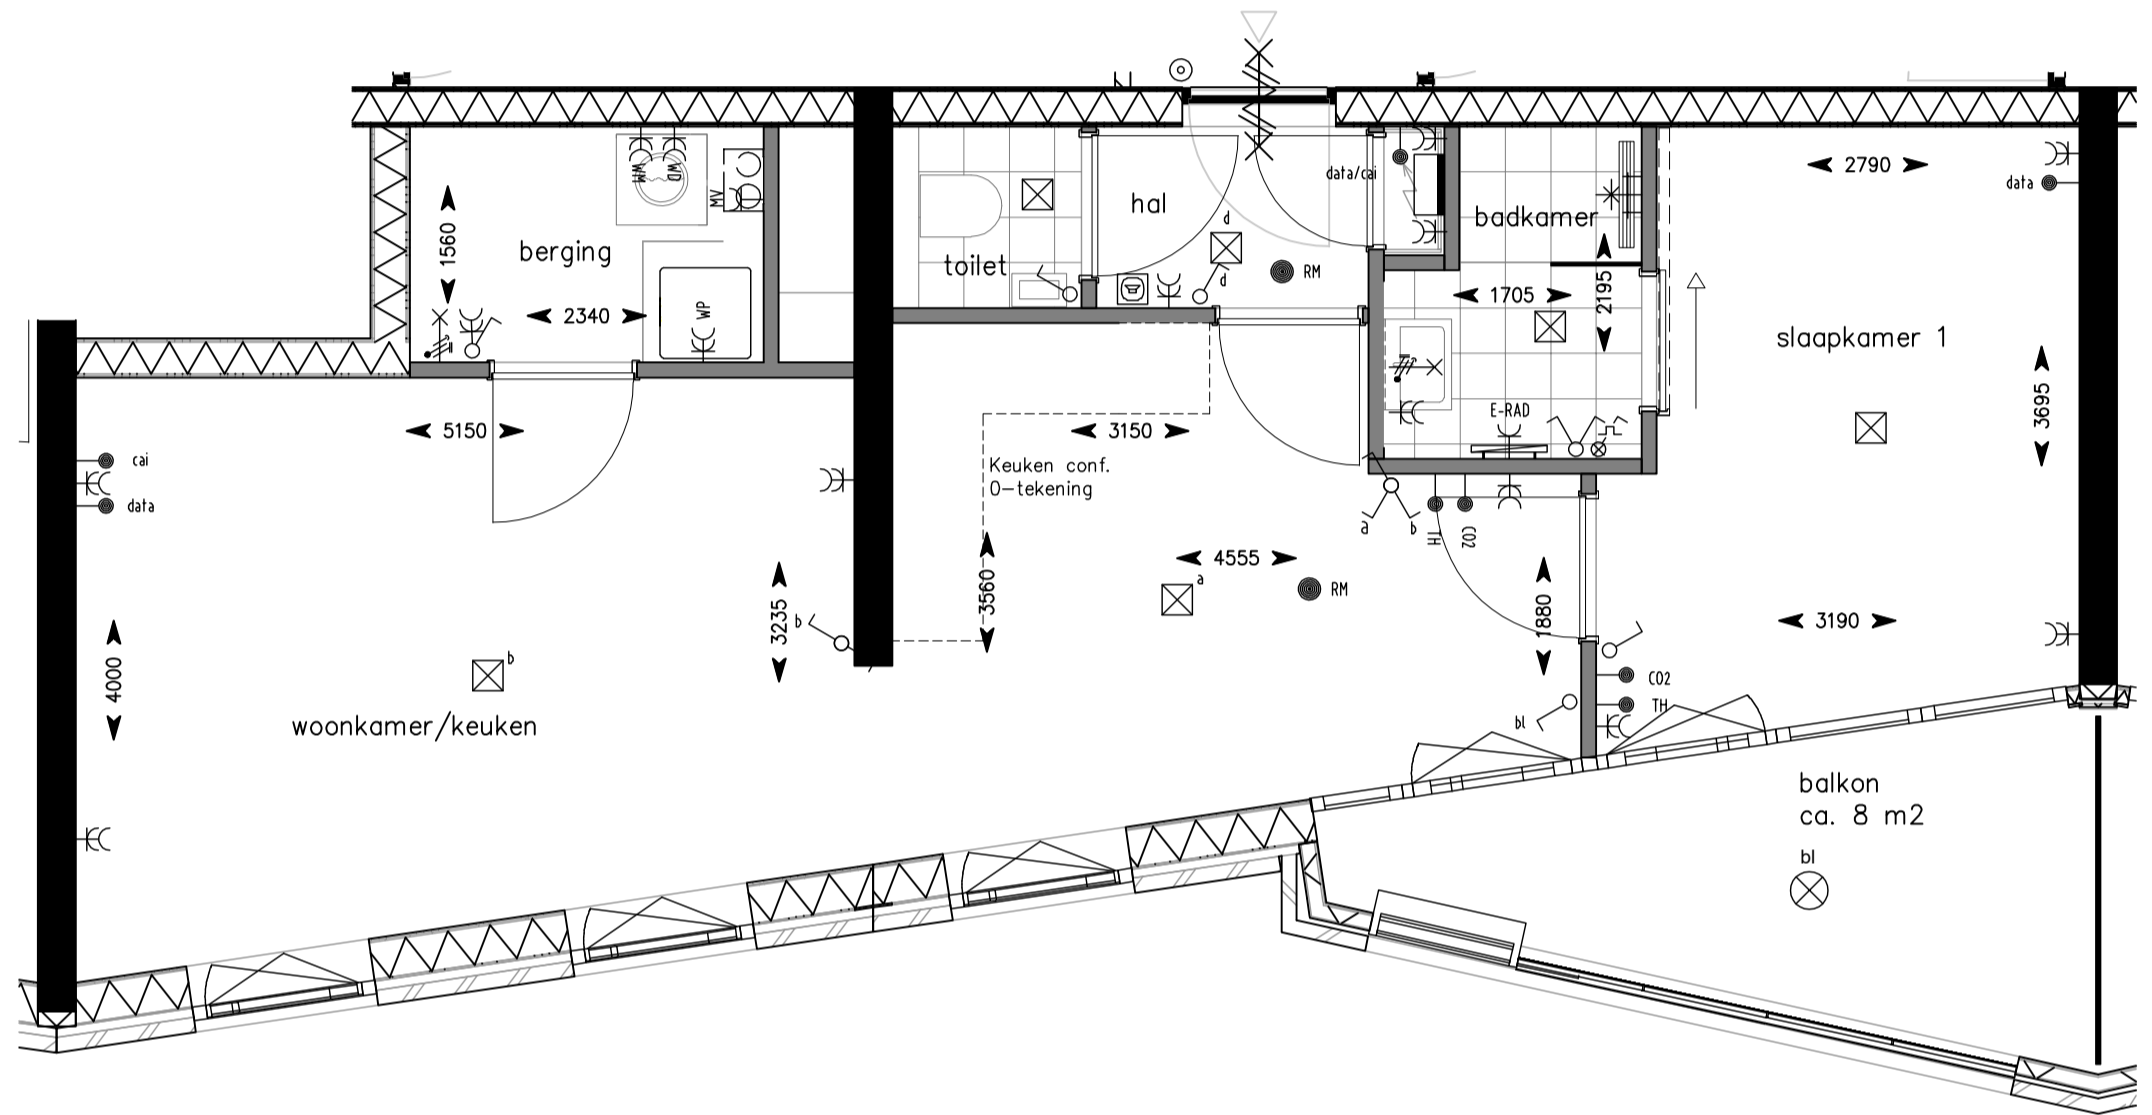



SCHOTER
KWARTIER



project : Schoterkwartier, Haarlem, fase 2
 omschrijving : Locatie 13e verd.
 Type: C2 ca. 56m2
 formaat-schaal : A2 - 1:50
 datum : 15-09-2023
 gewijzigd :

tek nr : **BNR-46**

Algemeen binnen:
 Alle ruimtes zijn voorzien van vloerverwarming, behoudens:
 -de meterkast
 -onder de douchehoek
 -onder de keuken
 -onder het bad (indien van toepassing)
 -de berging(-en)
 -de techniek ruimte (indien van toepassing)

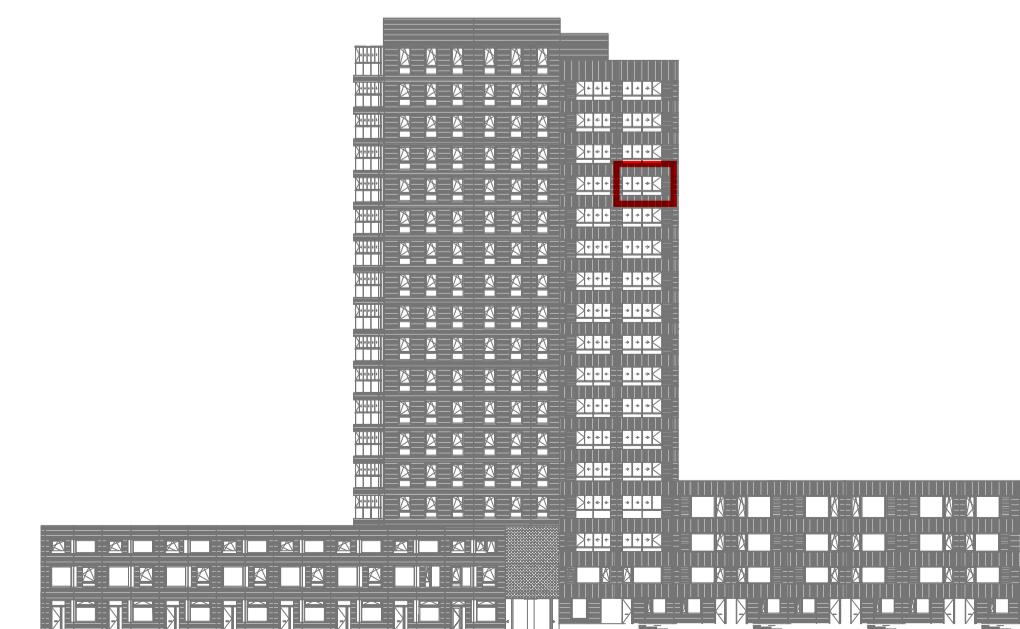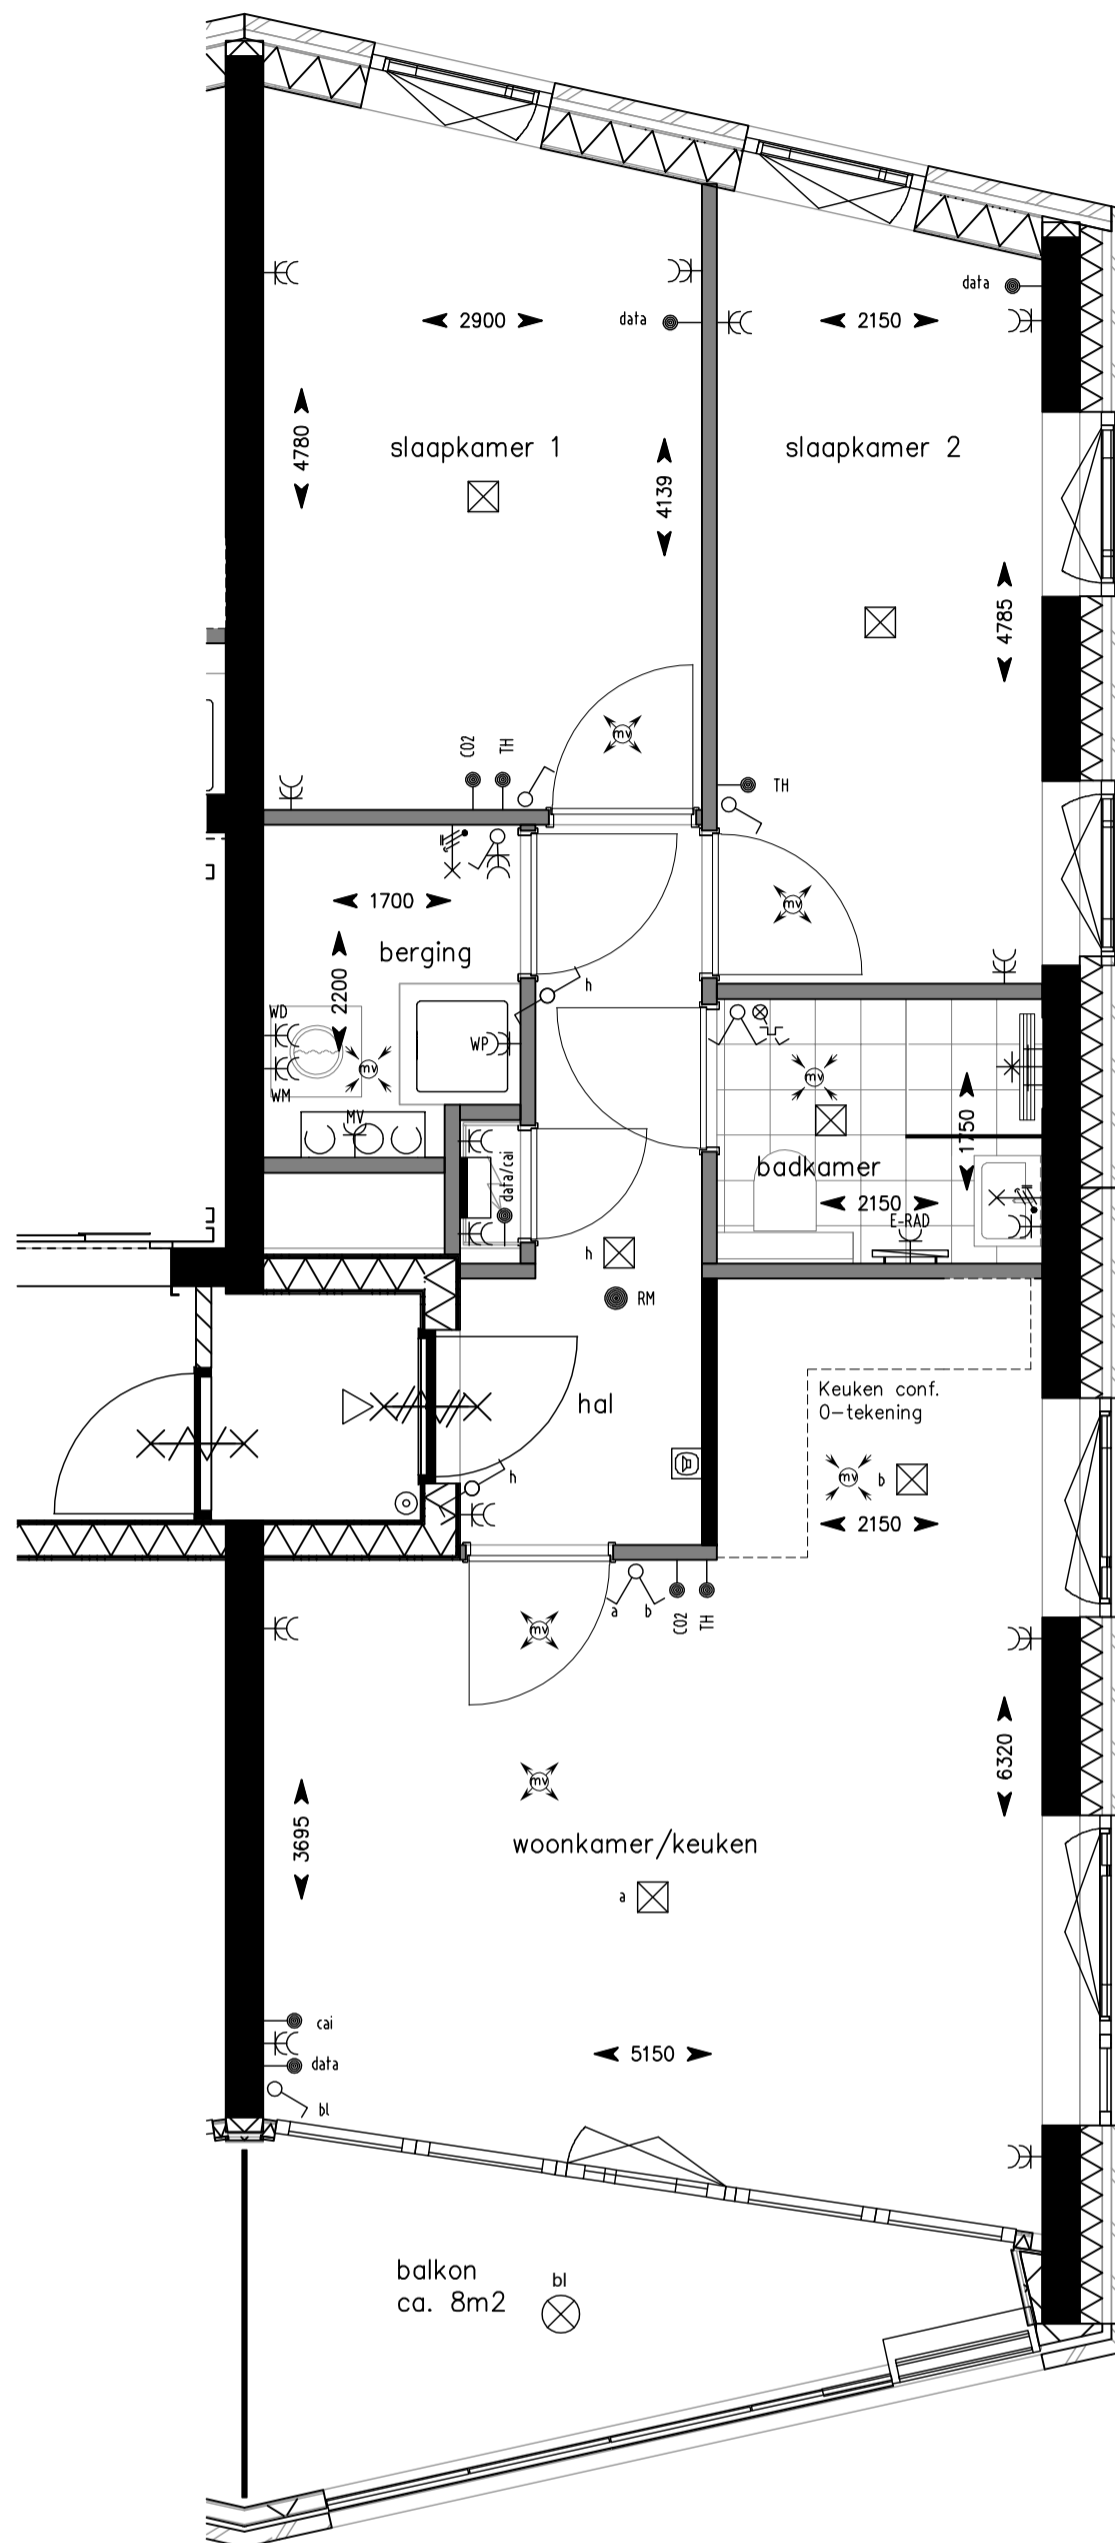


SCHOTER
KWARTIER



project : Schoterkwartier, Haarlem, fase 2
 omschrijving : Locatie 13e verd.
 Type: D4 ca. 64 m2
 formaat-schaal : A2 - 1:50
 datum : 15-09-2023
 gewijzigd :

tek nr : **BNR-47**

Algemeen binnen:
 Alle ruimtes zijn voorzien van vloerverwarming, behoudens:
 -de meterkast
 -onder de douchehoek
 -onder de keuken
 -onder het bad (indien van toepassing)
 -de berging(-en)
 -de techniek ruimte (indien van toepassing)

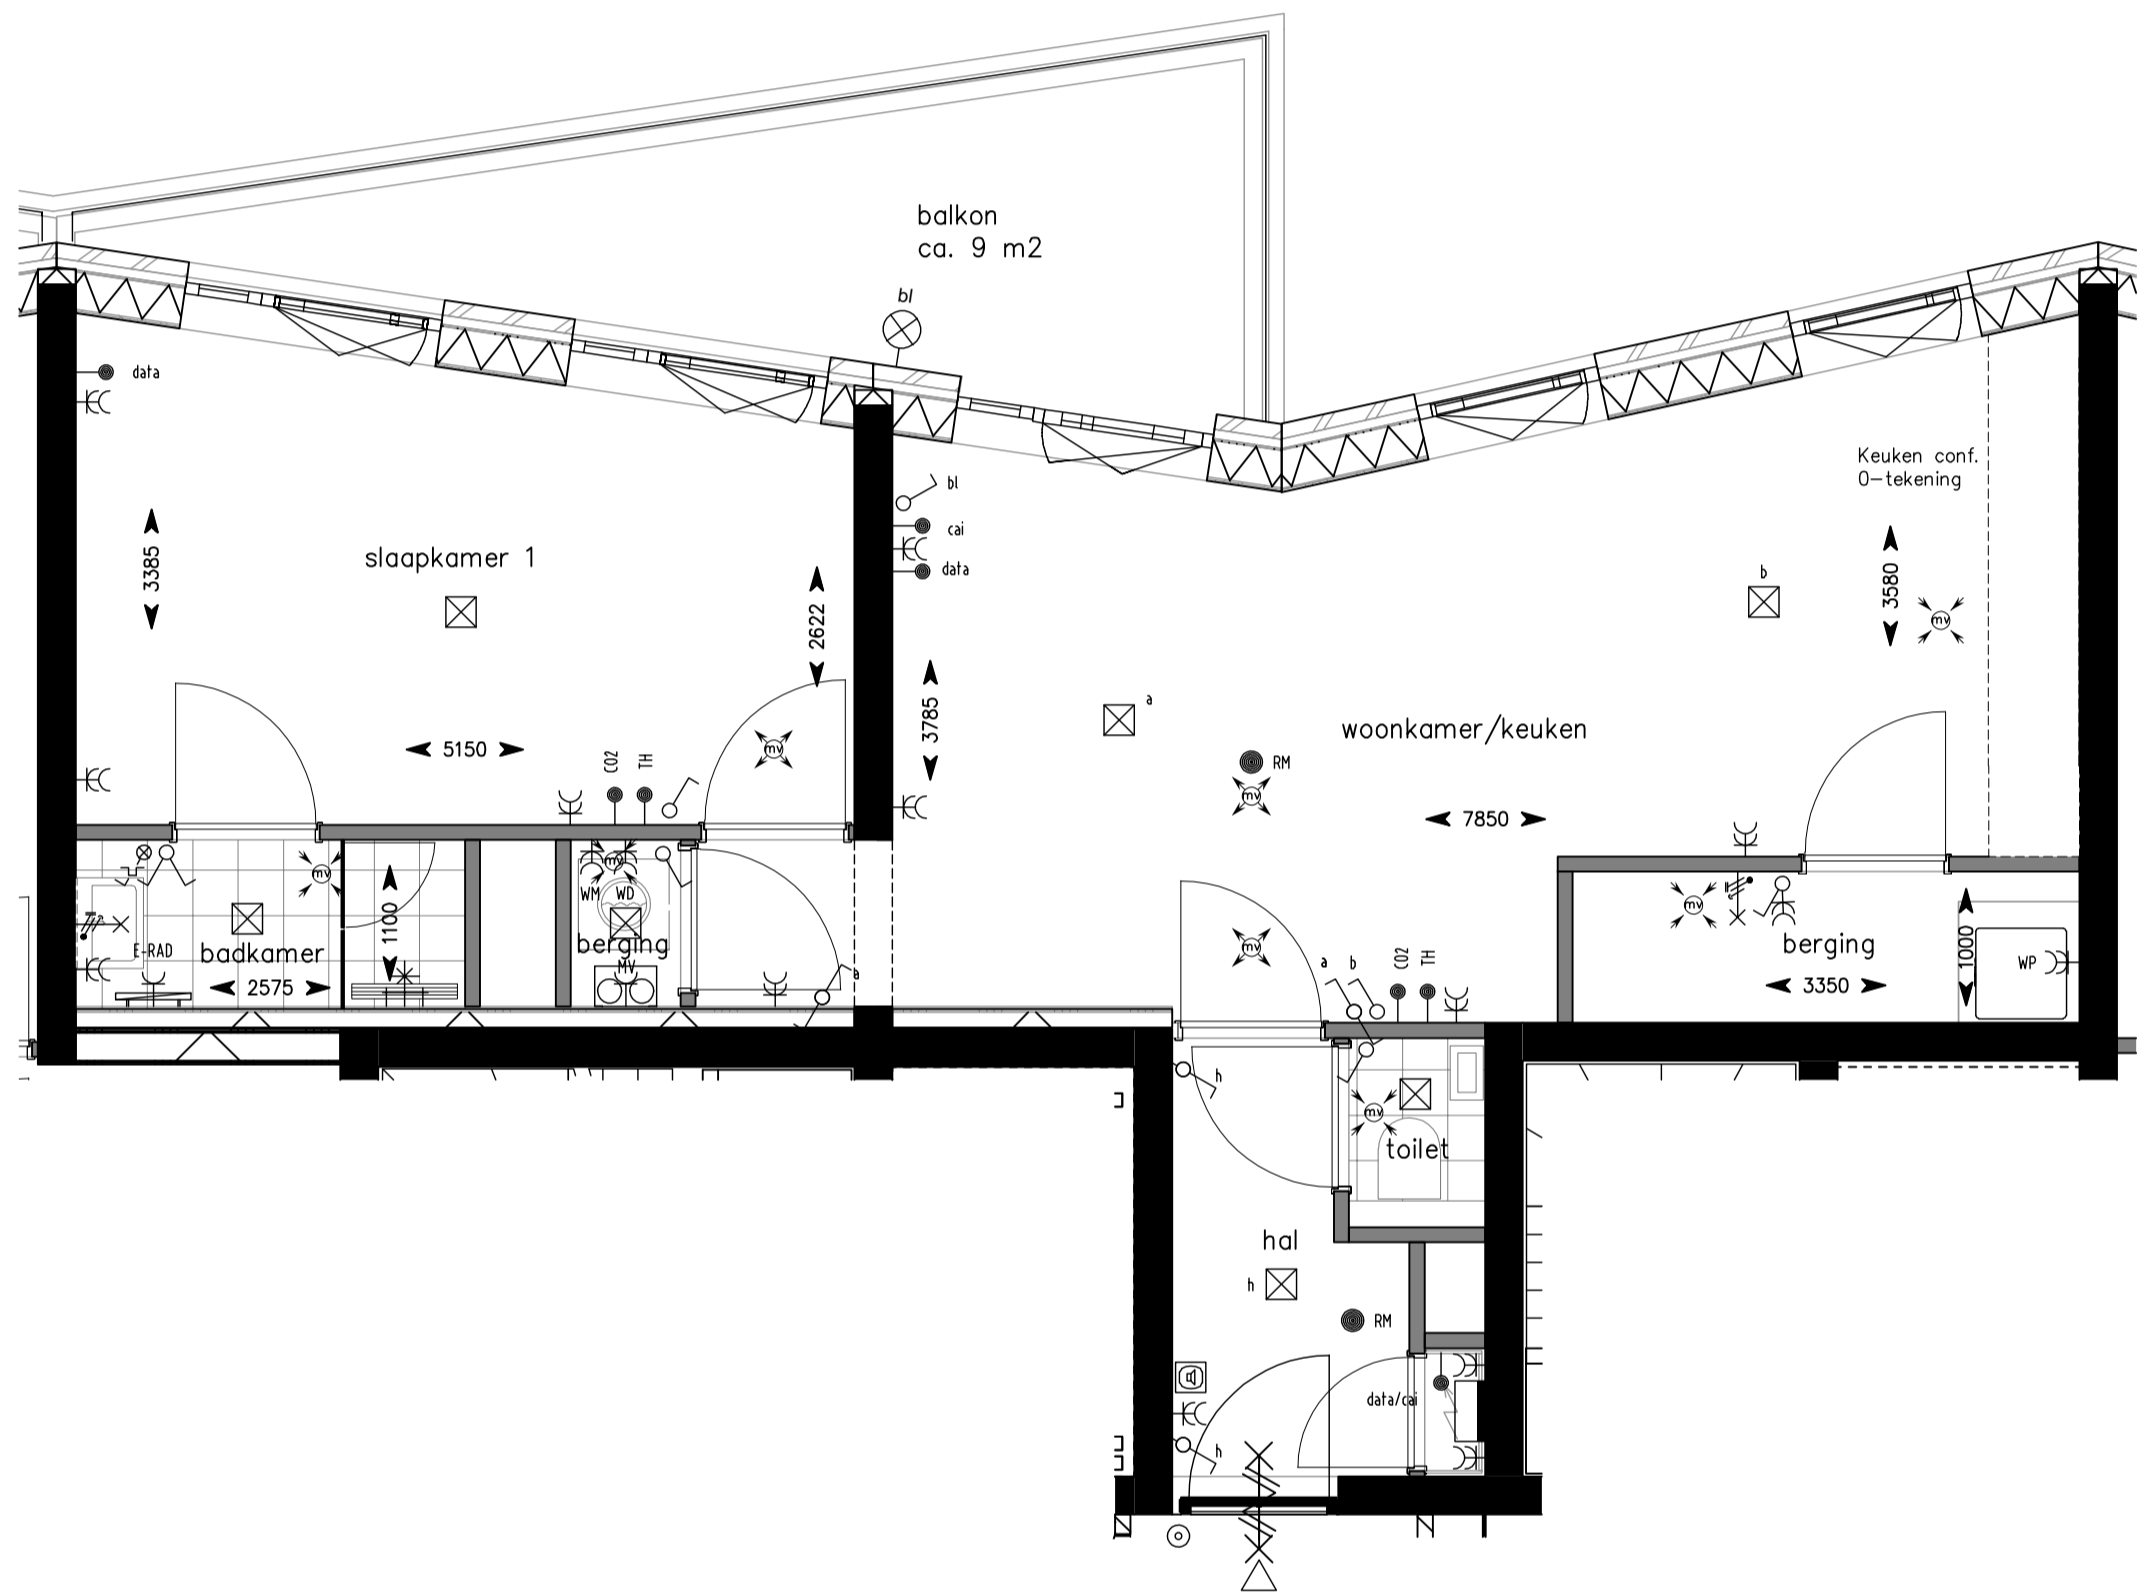



SCHOTER
KWARTIER



project : Schoterkwartier, Haarlem, fase 2
 omschrijving : Locatie 13e verd.
 Type: B3 ca. 58m2
 formaat-schaal : A2 - 1:50
 datum : 15-09-2023
 gewijzigd :

tek nr : **BNR-48**

Algemeen binnen:
 Alle ruimtes zijn voorzien van vloerverwarming, behoudens:
 -de meterkast
 -onder de douchehoek
 -onder de keuken
 -onder het bad (indien van toepassing)
 -de berging(-en)
 -de techniek ruimte (indien van toepassing)

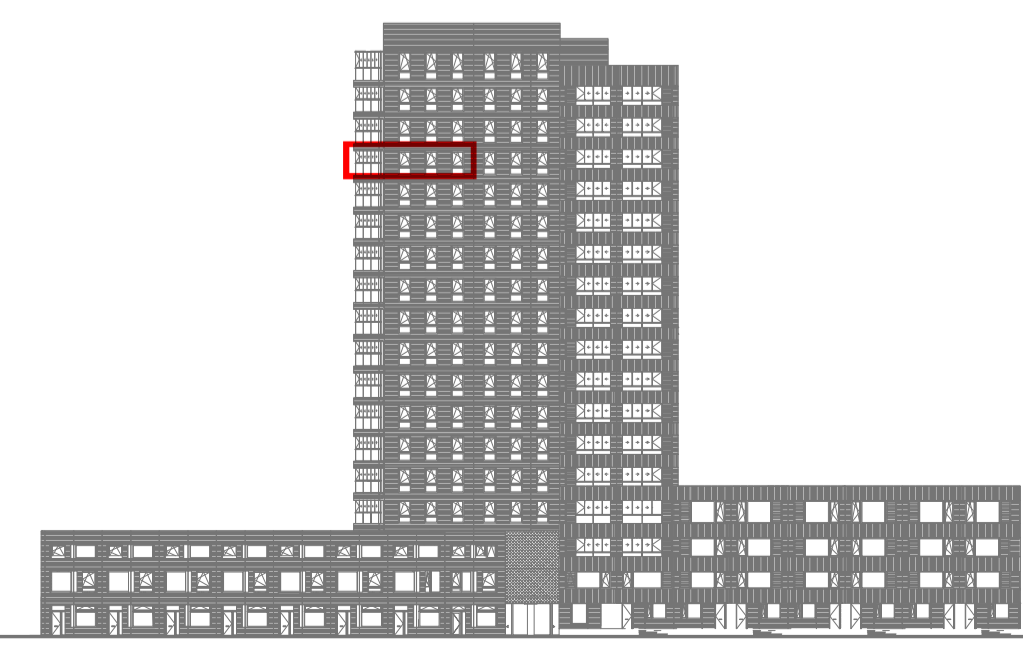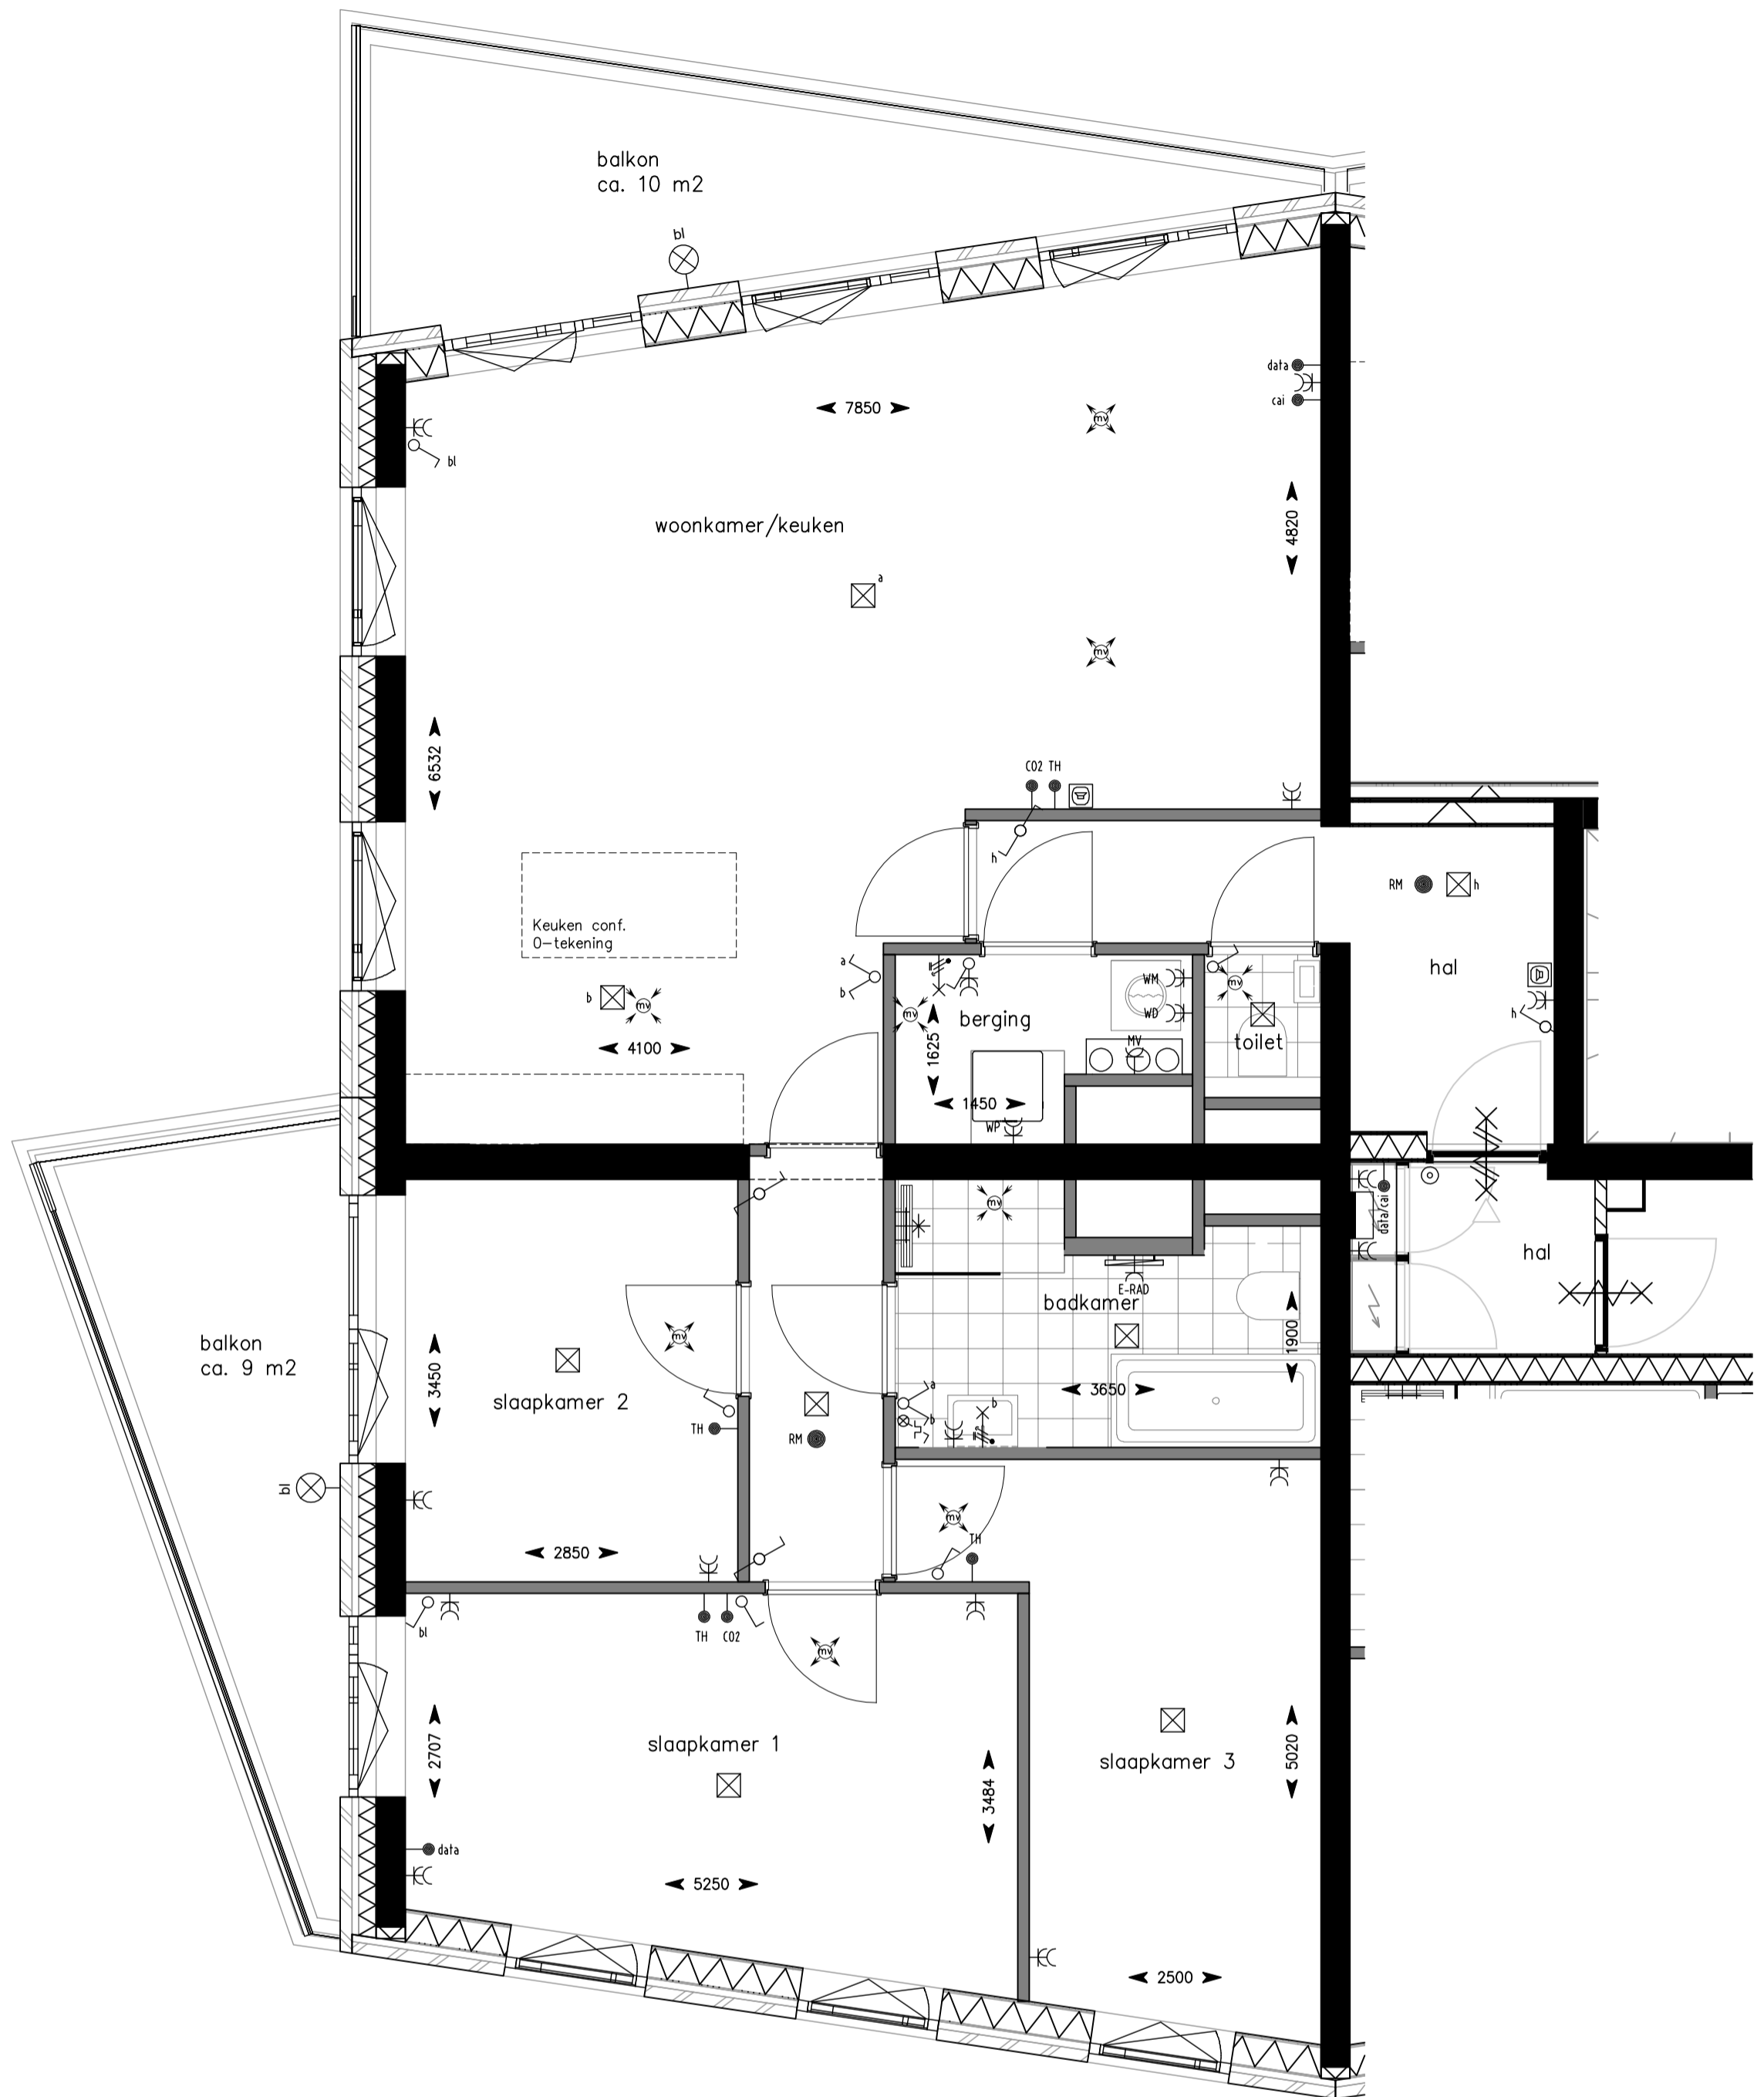



SCHOTER
KWARTIER





project : Schoterkwartier, Haarlem, fase 2
 omschrijving : Locatie 14e verd.
 Type: N ca. 113 m²
 formaat-schaal : A2 - 1:50
 datum : 15-09-2023
 gewijzigd :



tek nr : **BNR-49**

Algemeen binnen:
 Afvoer en afzuig voorzien van vloerverwarming, behoudens:
 - de meterkast
 - onder de douchehoek
 - onder het bad (indien van toepassing)
 - de berging(-en)
 - de techniek ruimte (indien van toepassing)

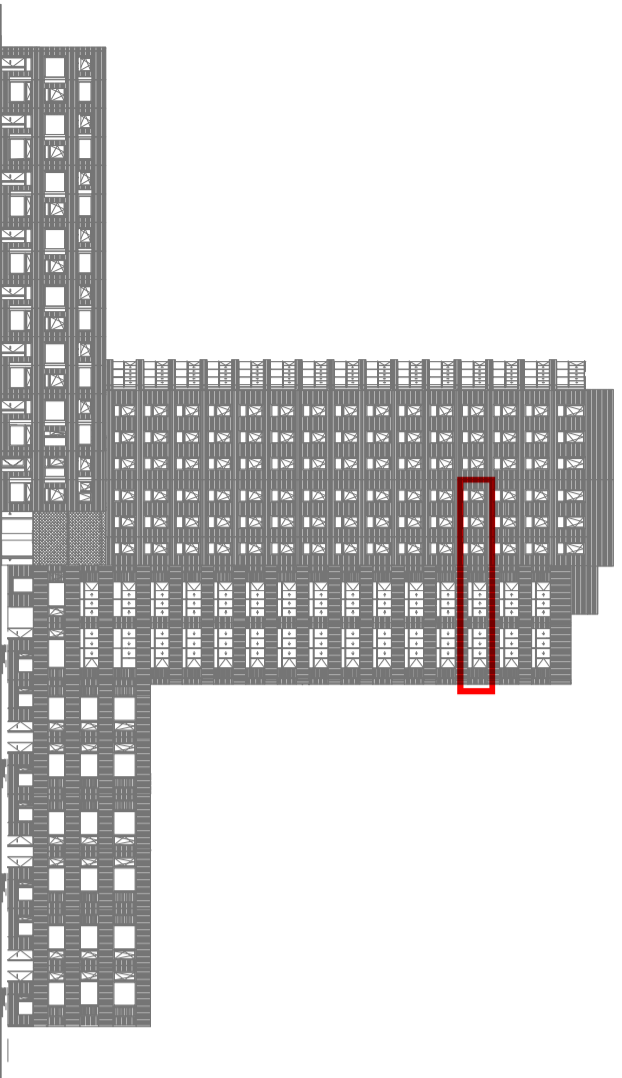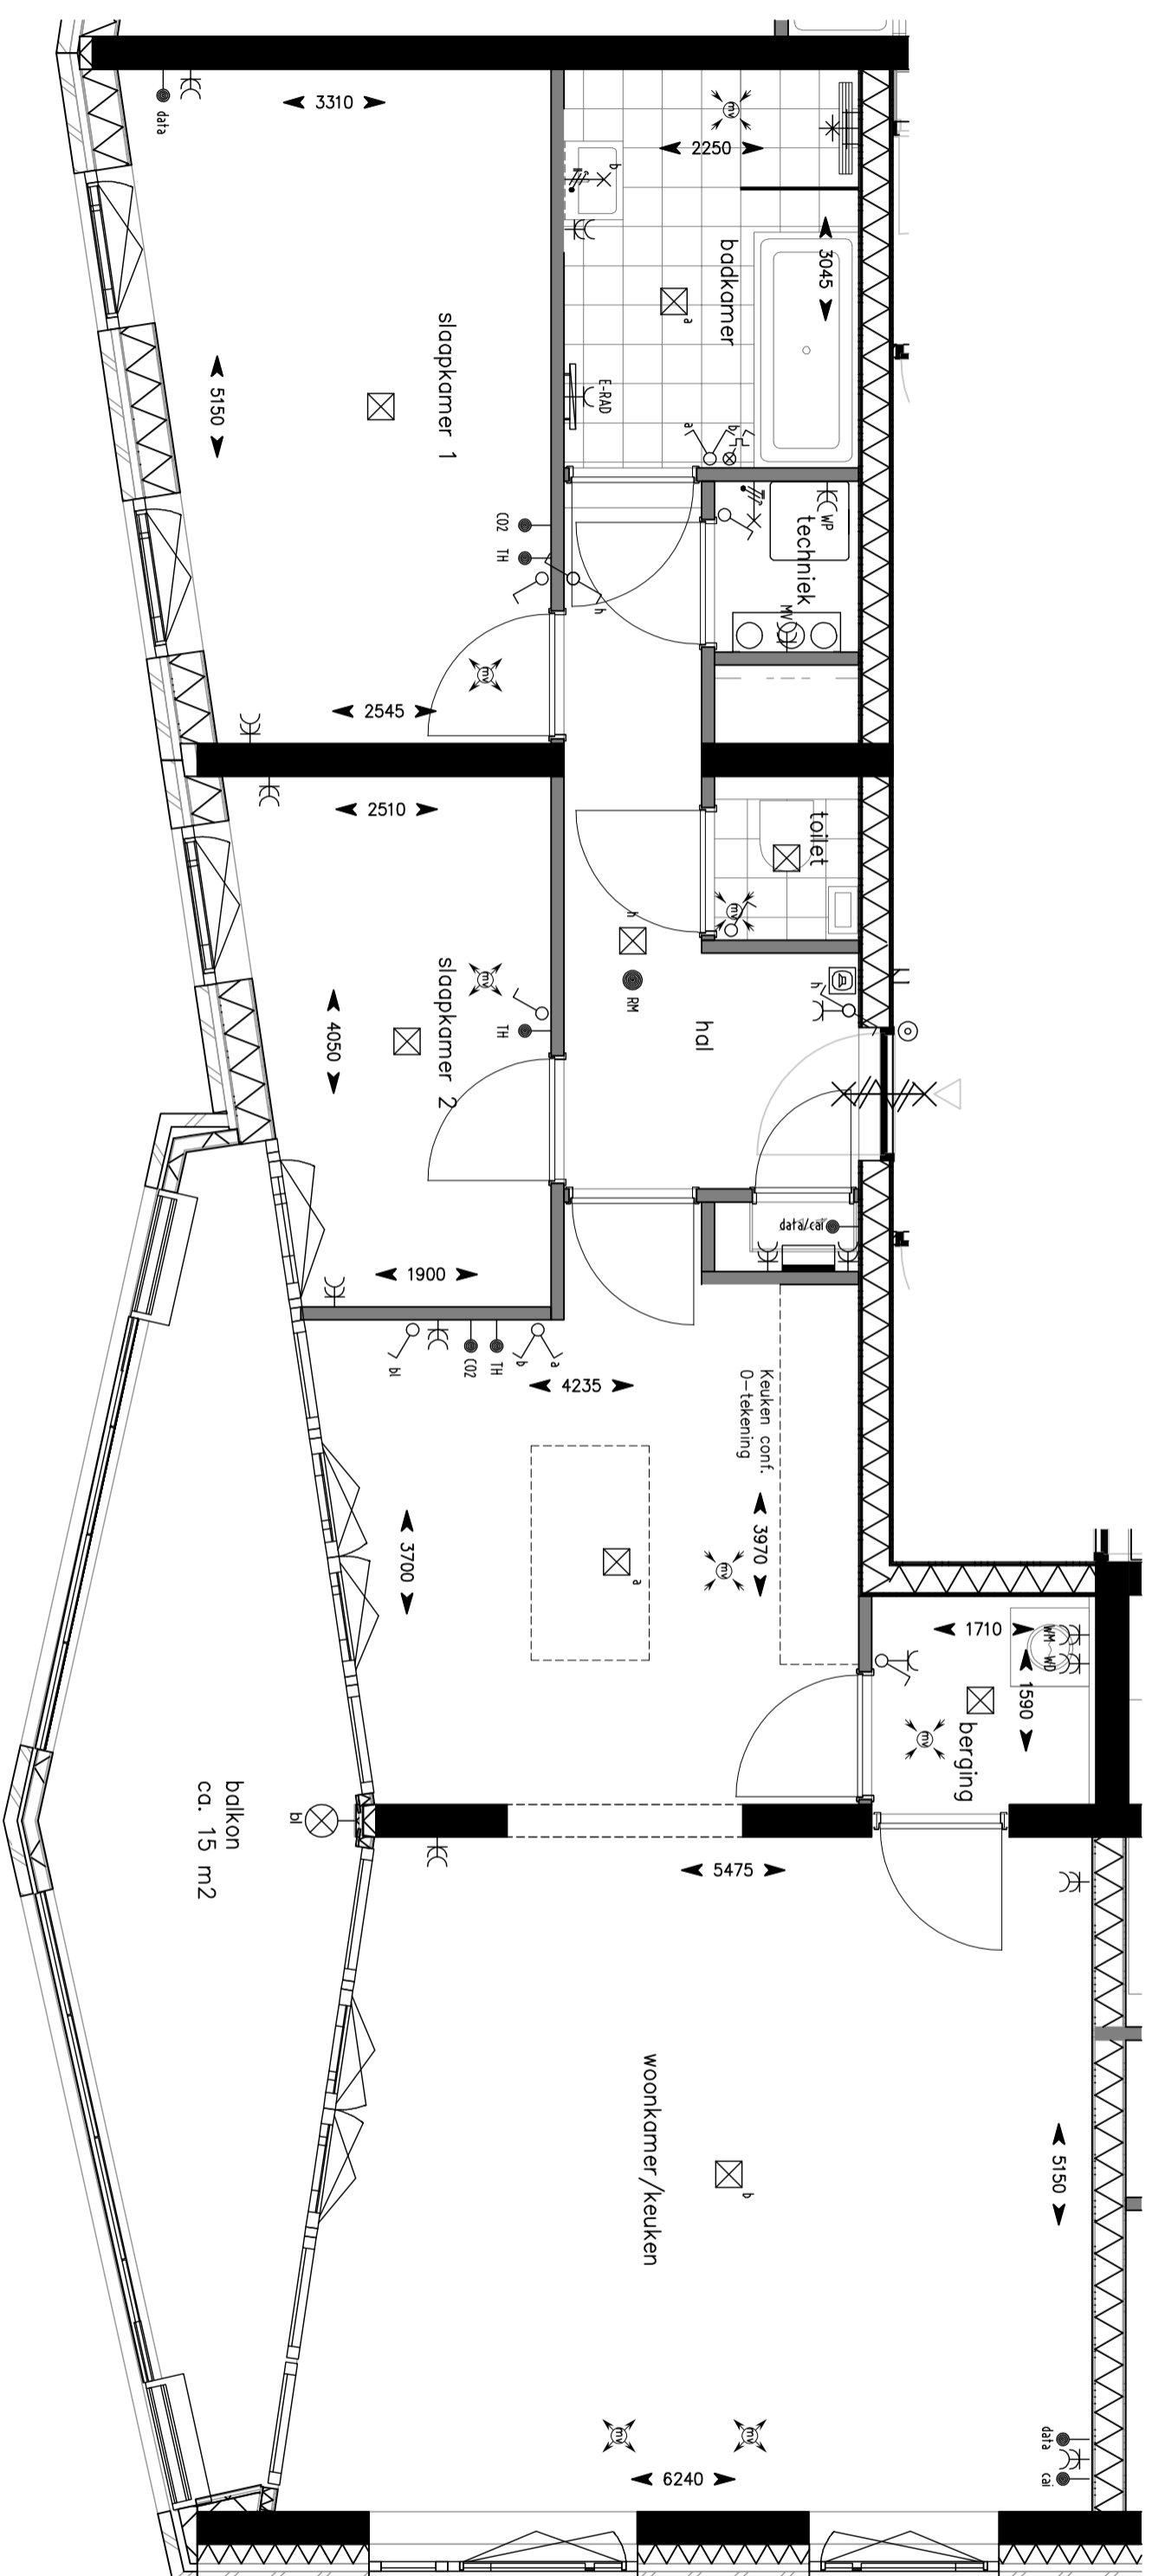

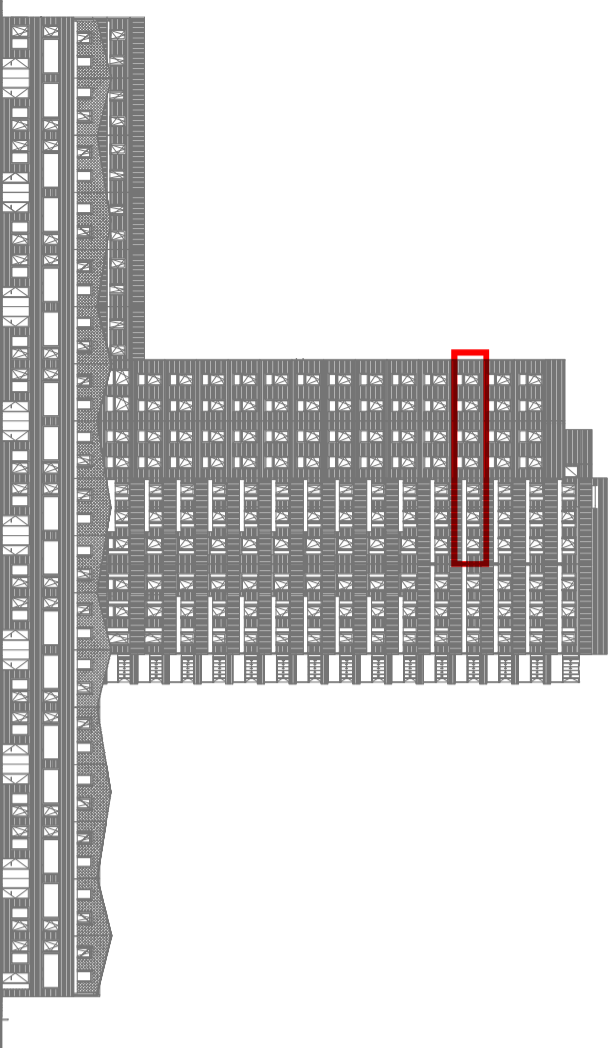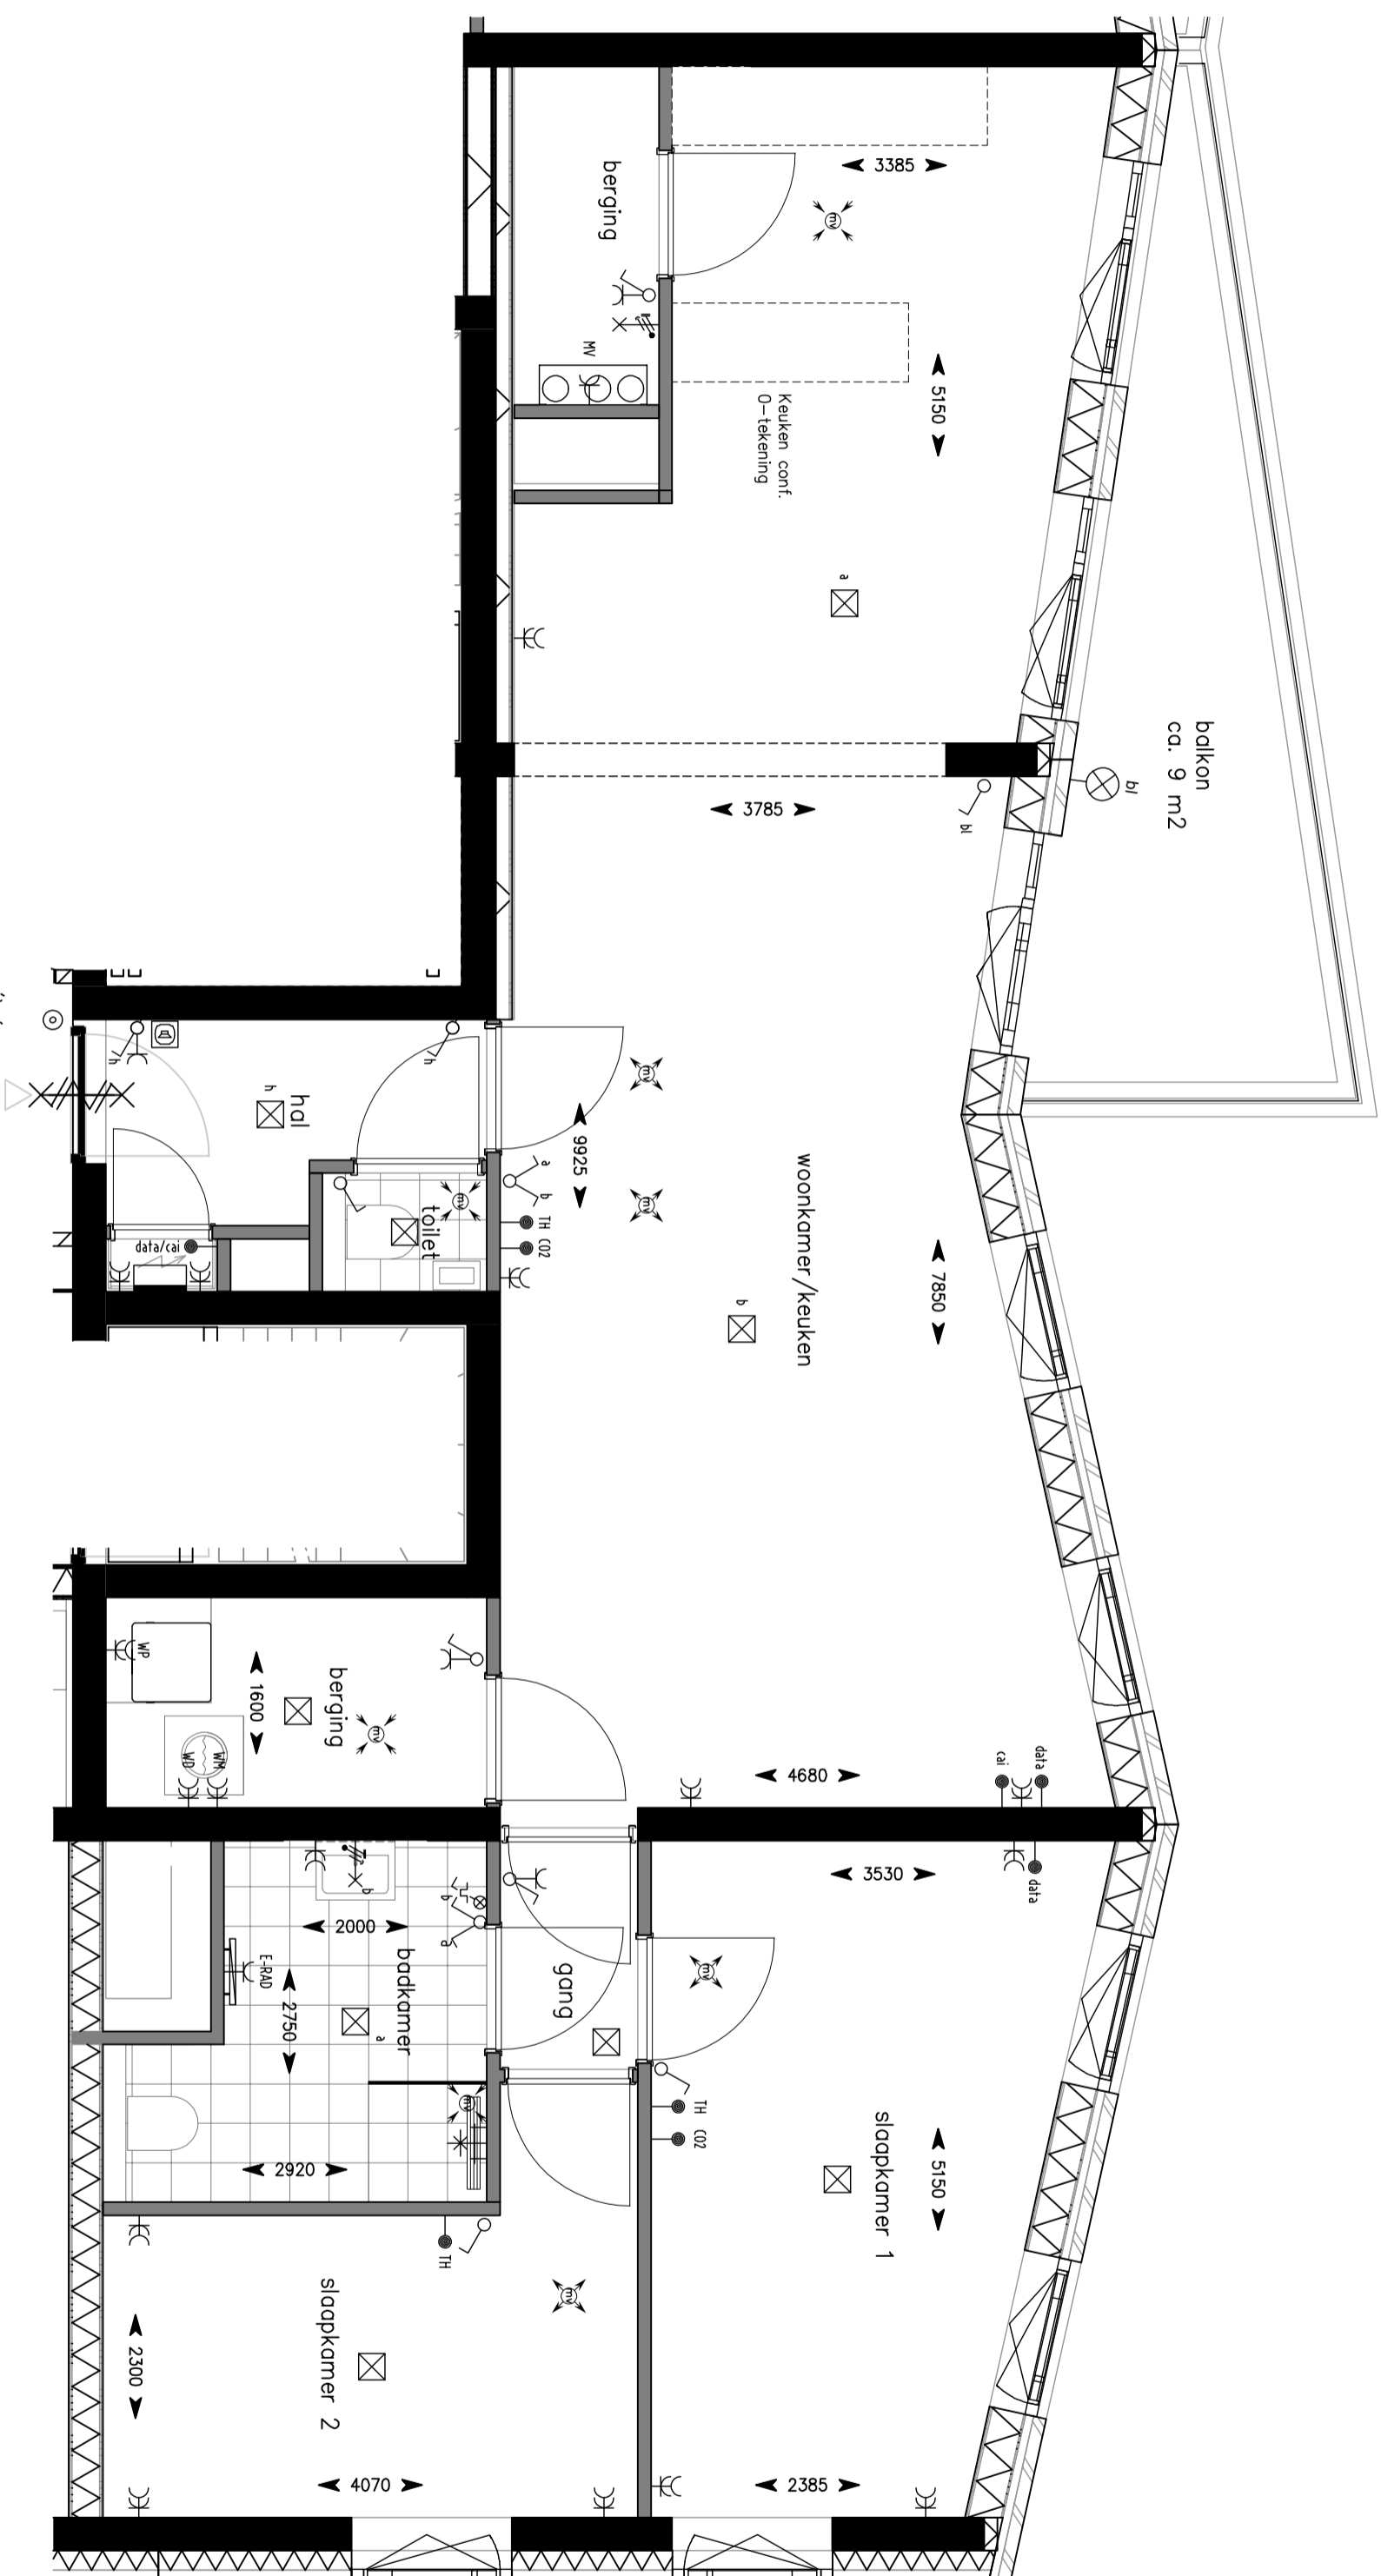

Algemeen binnen:
 Alle ruimtes zijn voorzien van vloerverwarming, behoudens:
 -de meterkast
 -onder de douchehoek
 -onder de keuken
 -onder het bad (indien van toepassing)
 -de berging(-en)
 -de techniek ruimte (indien van toepassing)

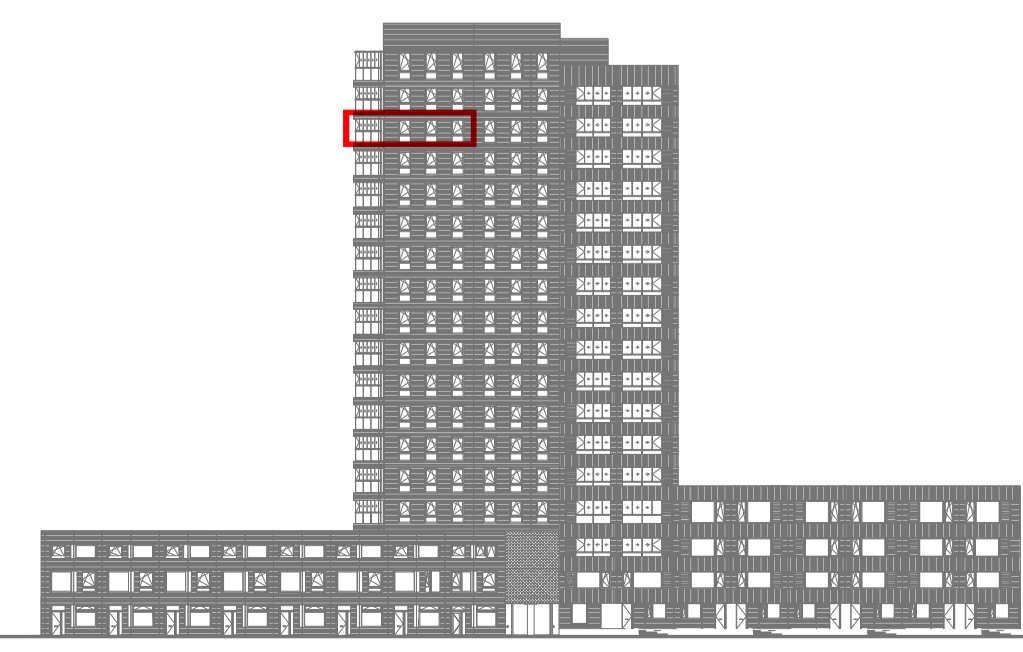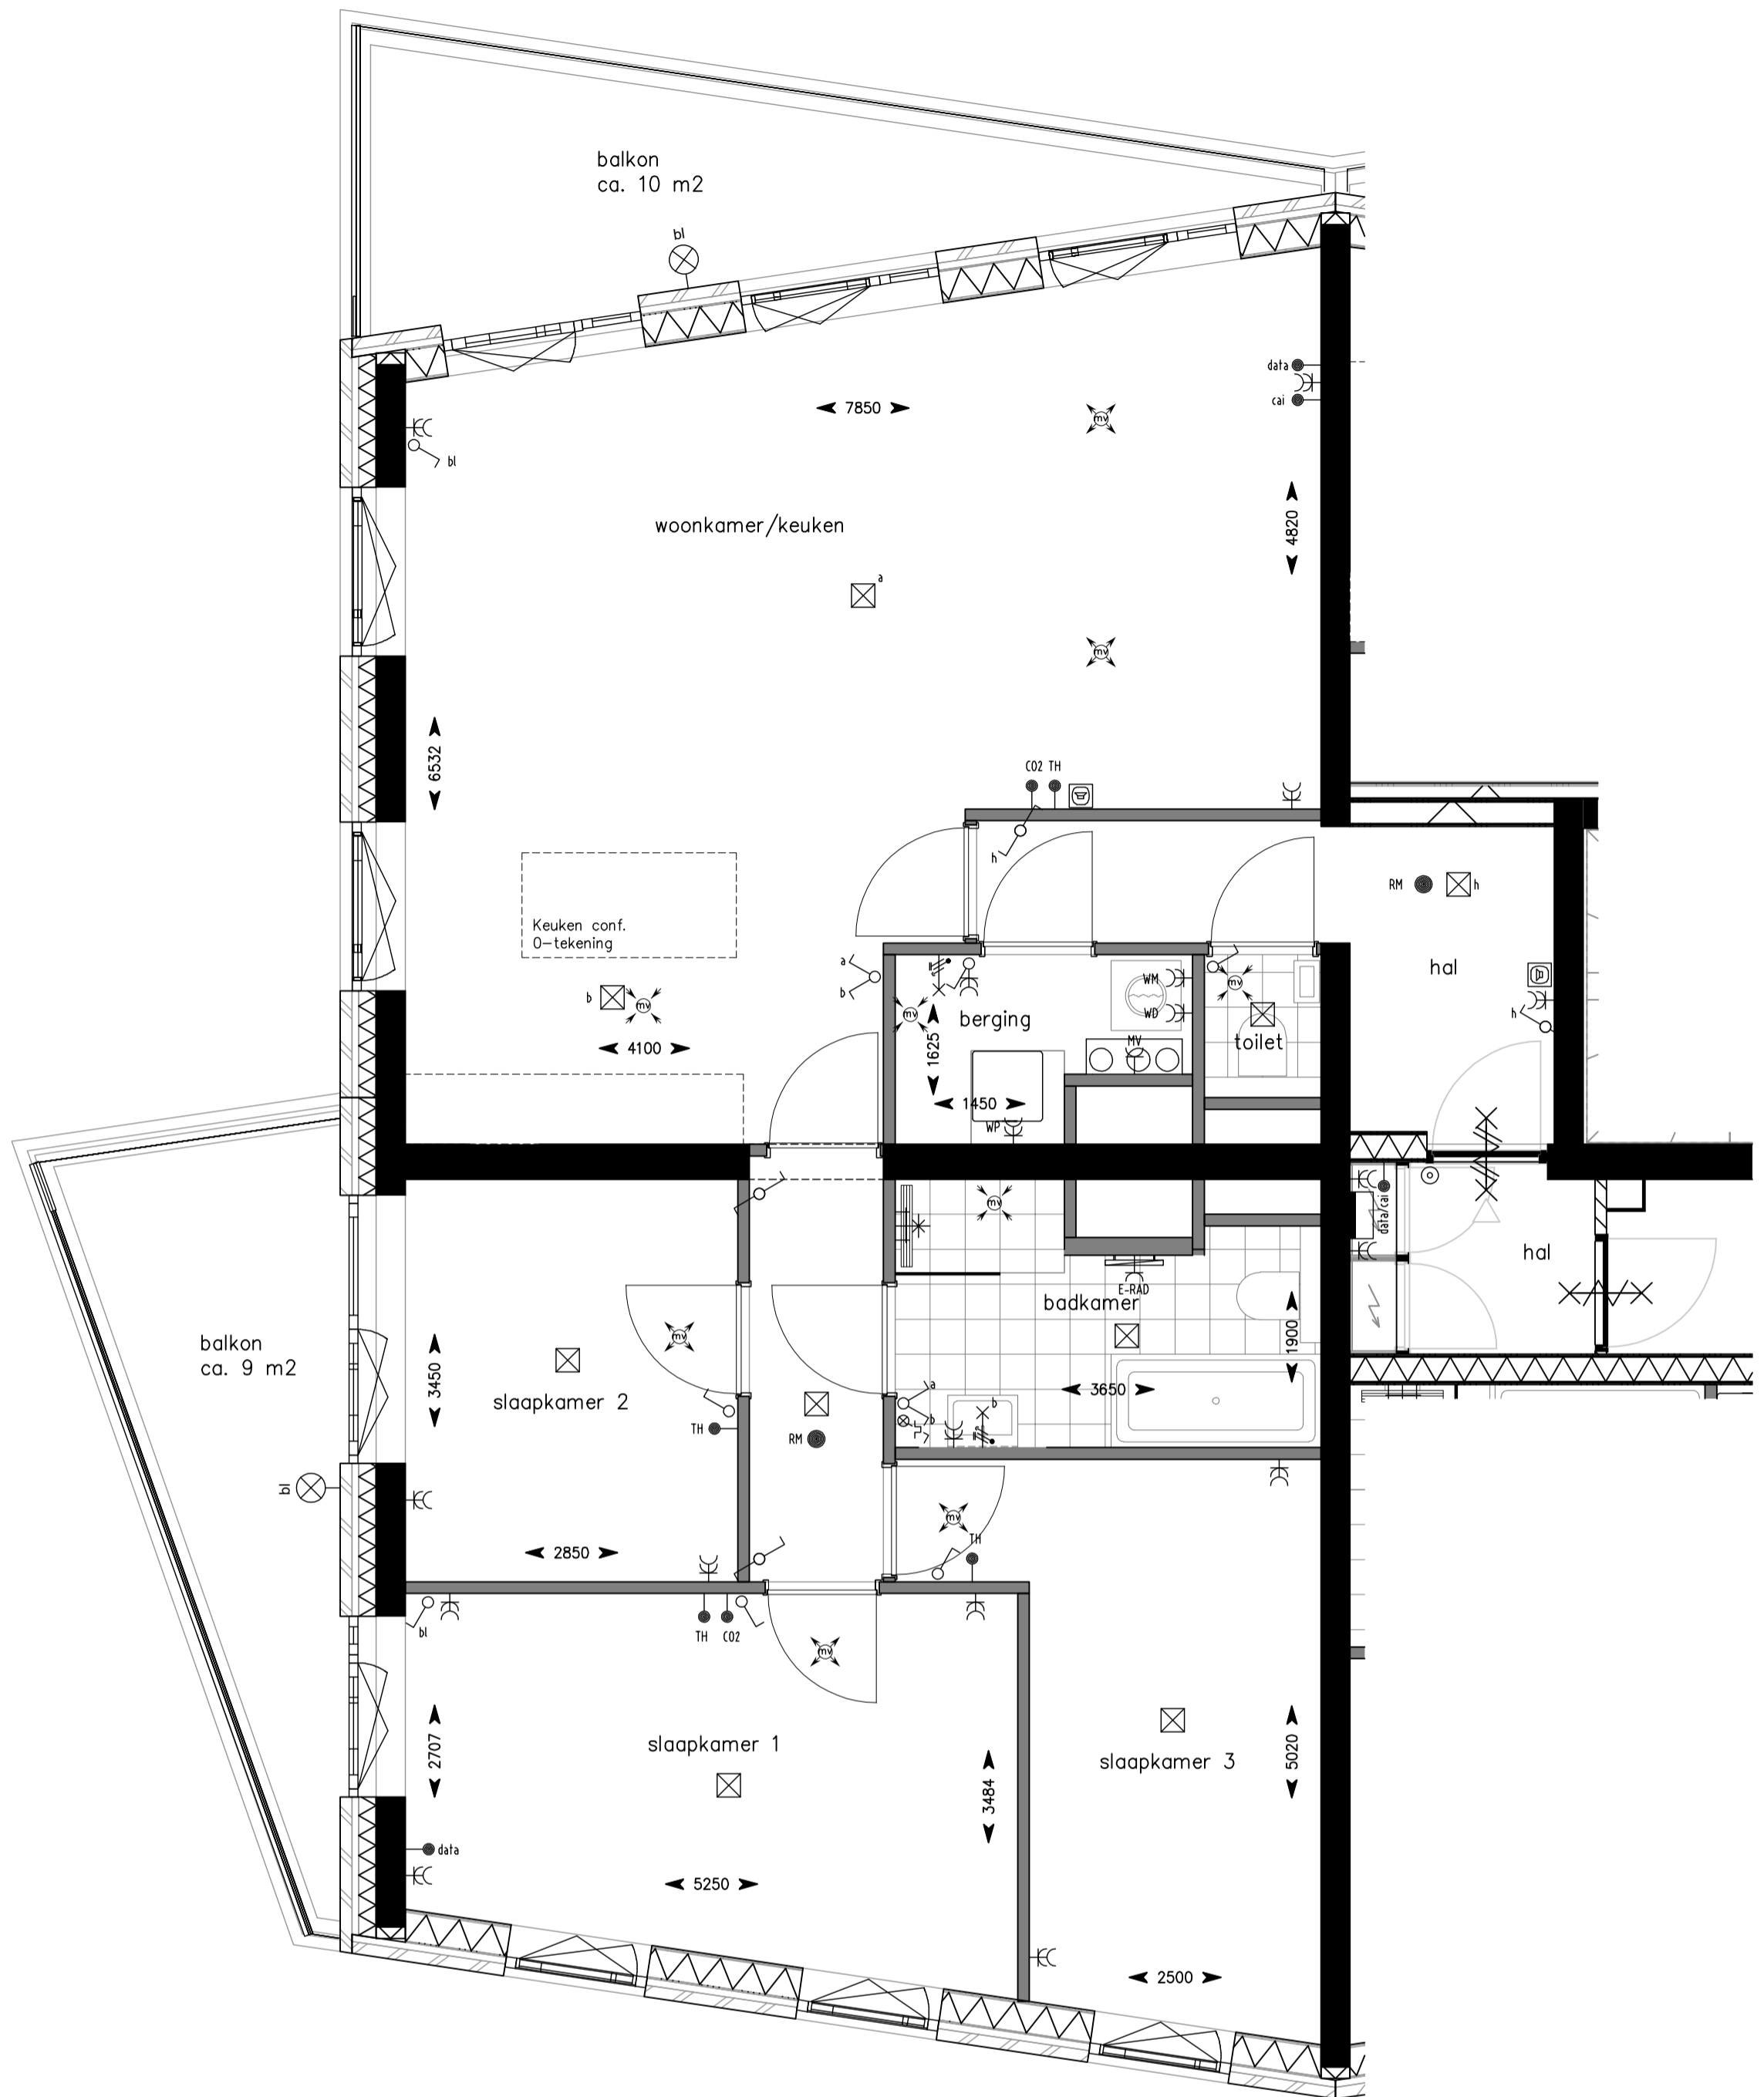



SCHOTER
KWARTIER





project : Schoterkwartier, Haarlem, fase 2
 omschrijving : Locatie 15e verd.
 Type: N ca. 113 m²
 formaat-schaal : A2 - 1:50
 datum : 15-09-2023
 gewijzigd :


tek nr : **BNR-52**

Algemeen binnen:
 Afvoer en afzuig voorzien van vloerverwarming, behoudens:
 - de meterkast
 - onder de douchehoek
 - onder het bad (indien van toepassing)
 - de berging(-en)
 - de techniek ruimte (indien van toepassing)

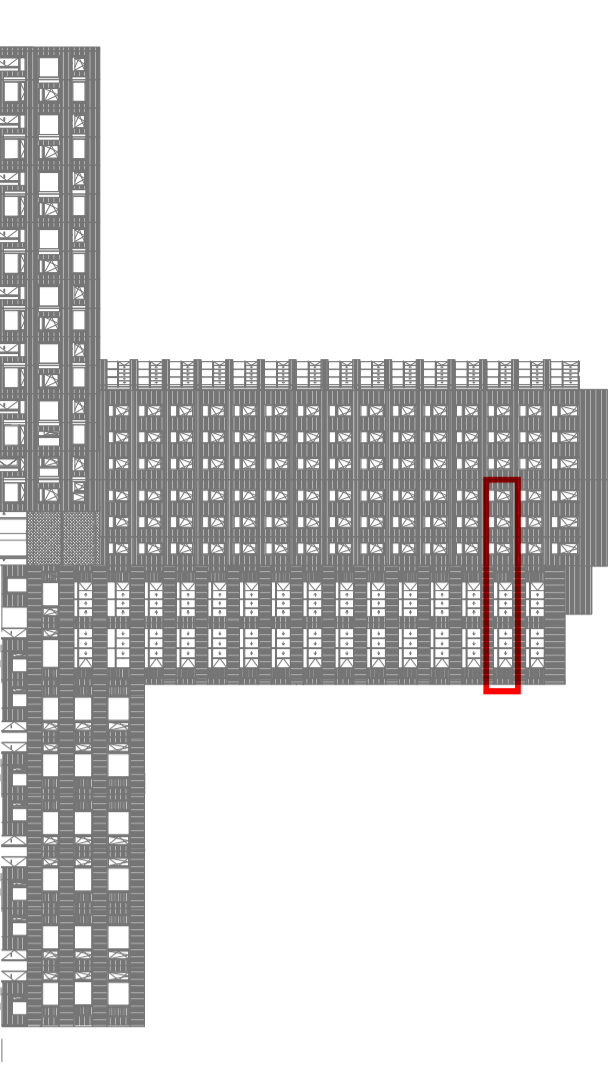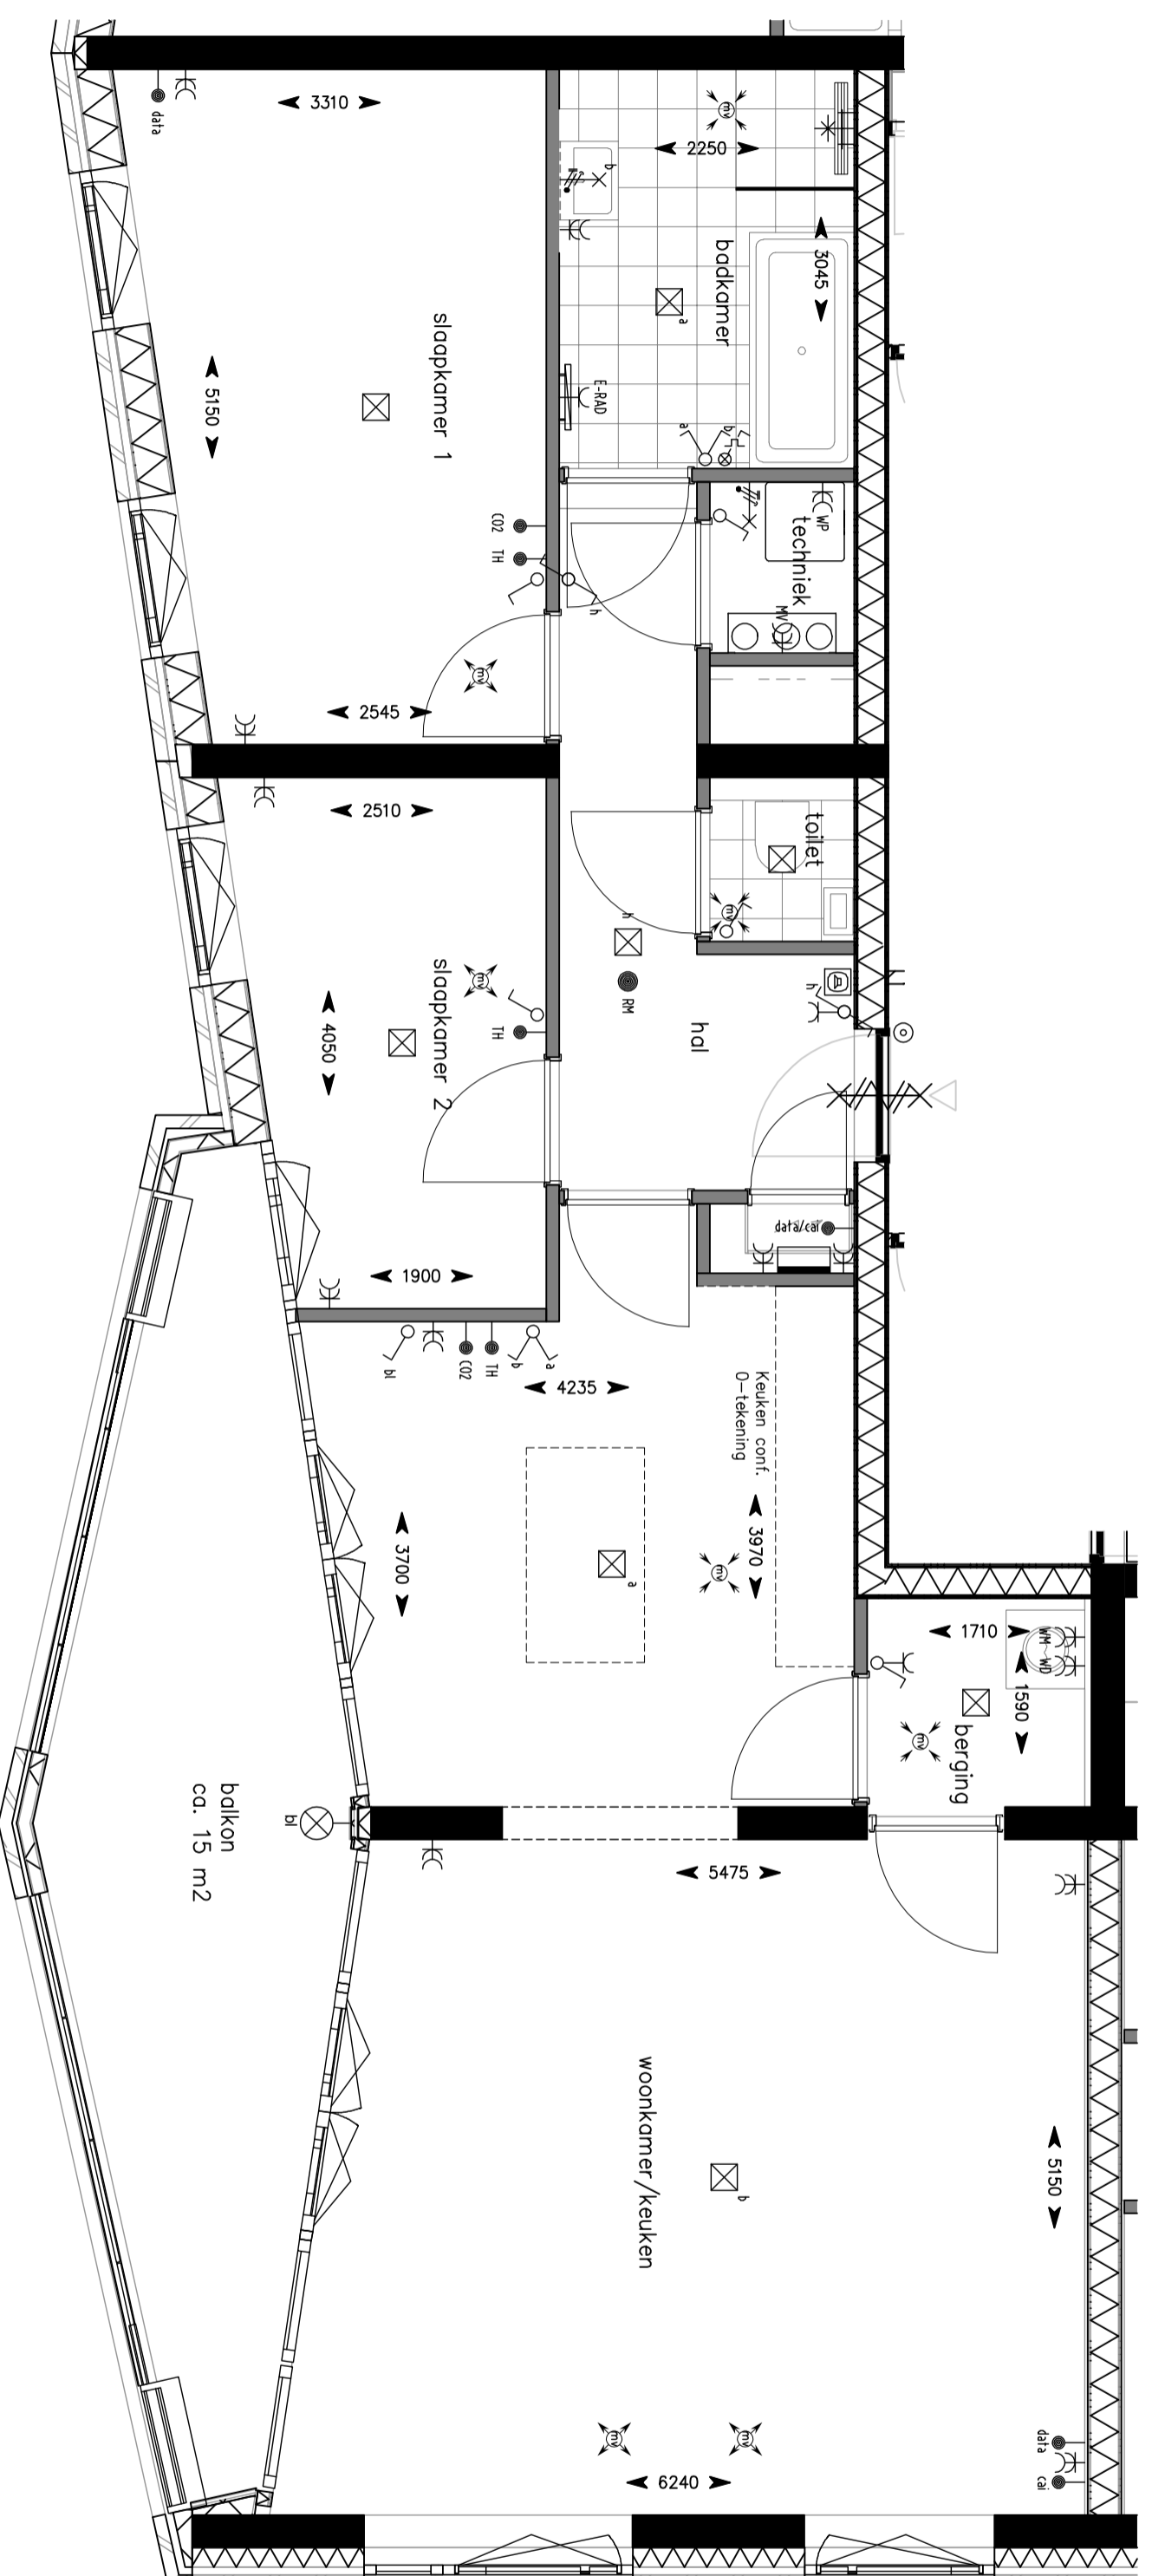

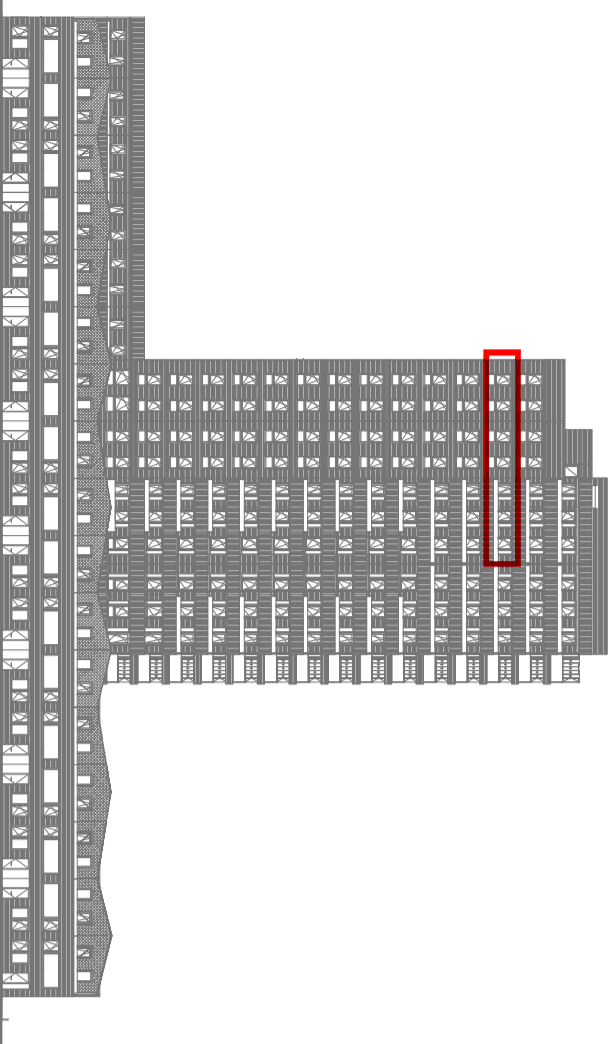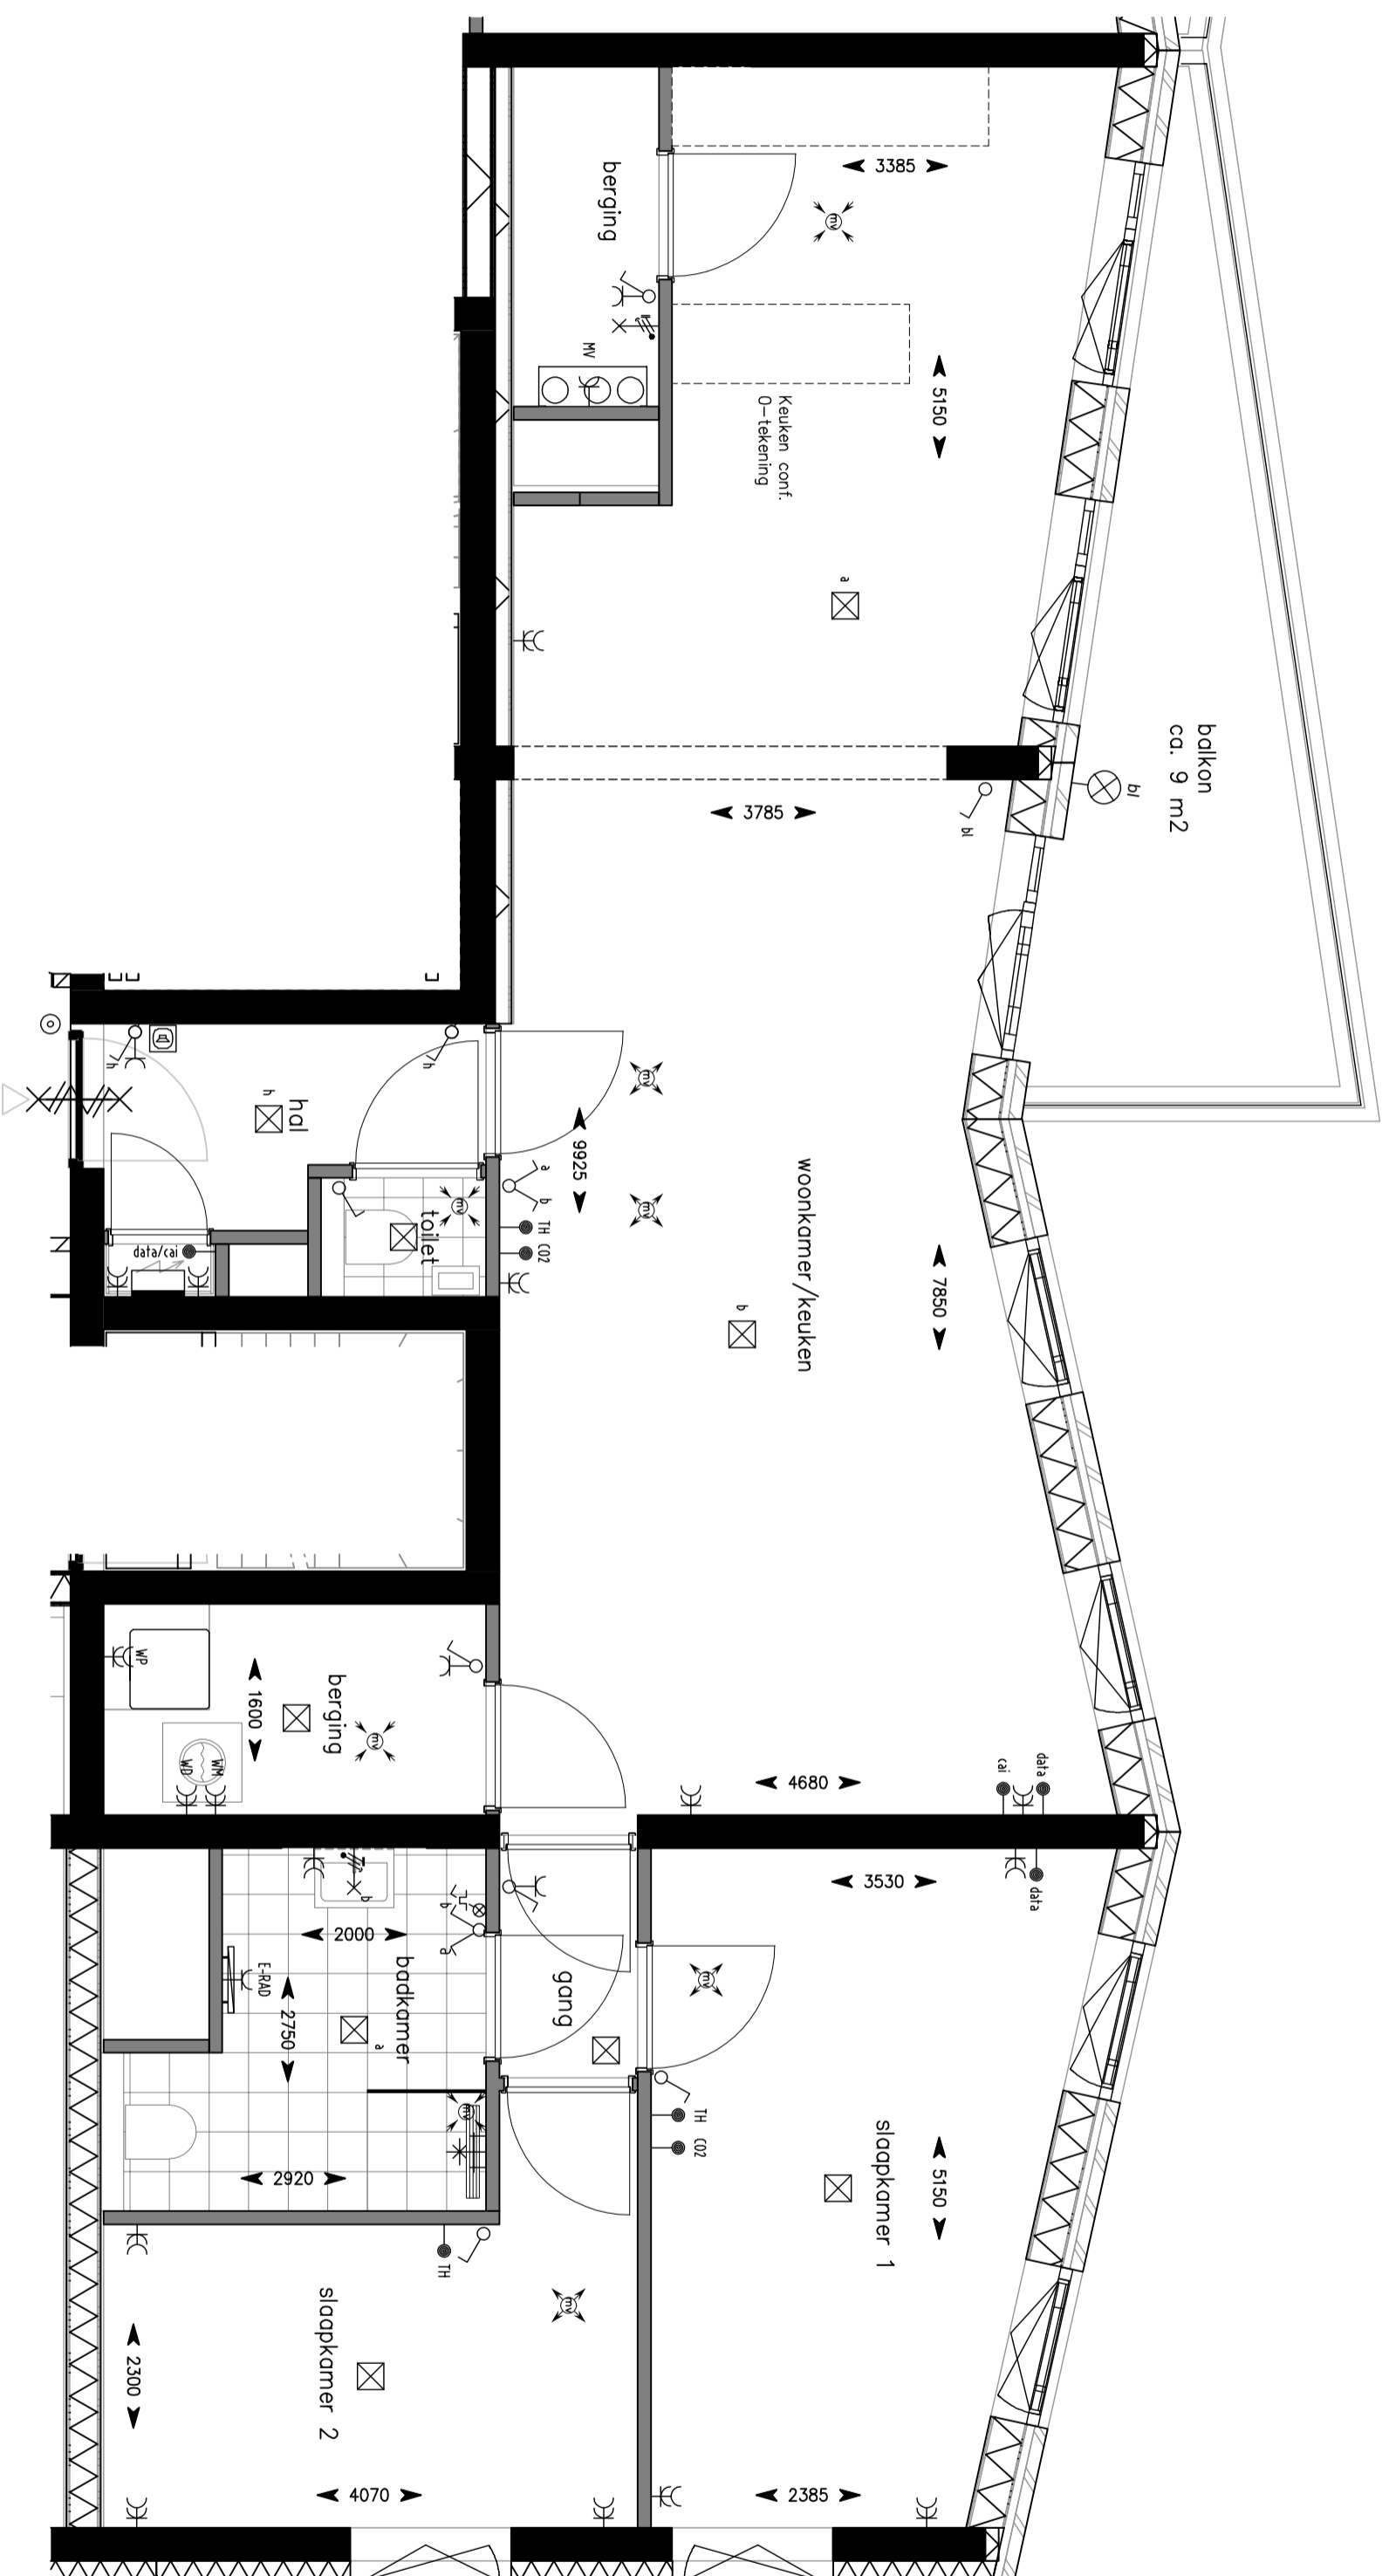

Algemeen binnen:
 Alle ruimtes zijn voorzien van vloerverwarming, behoudens:
 -de meterkast
 -onder de douchehoek
 -onder de keuken
 -onder het bad (indien van toepassing)
 -de berging(-en)
 -de techniek ruimte (indien van toepassing)

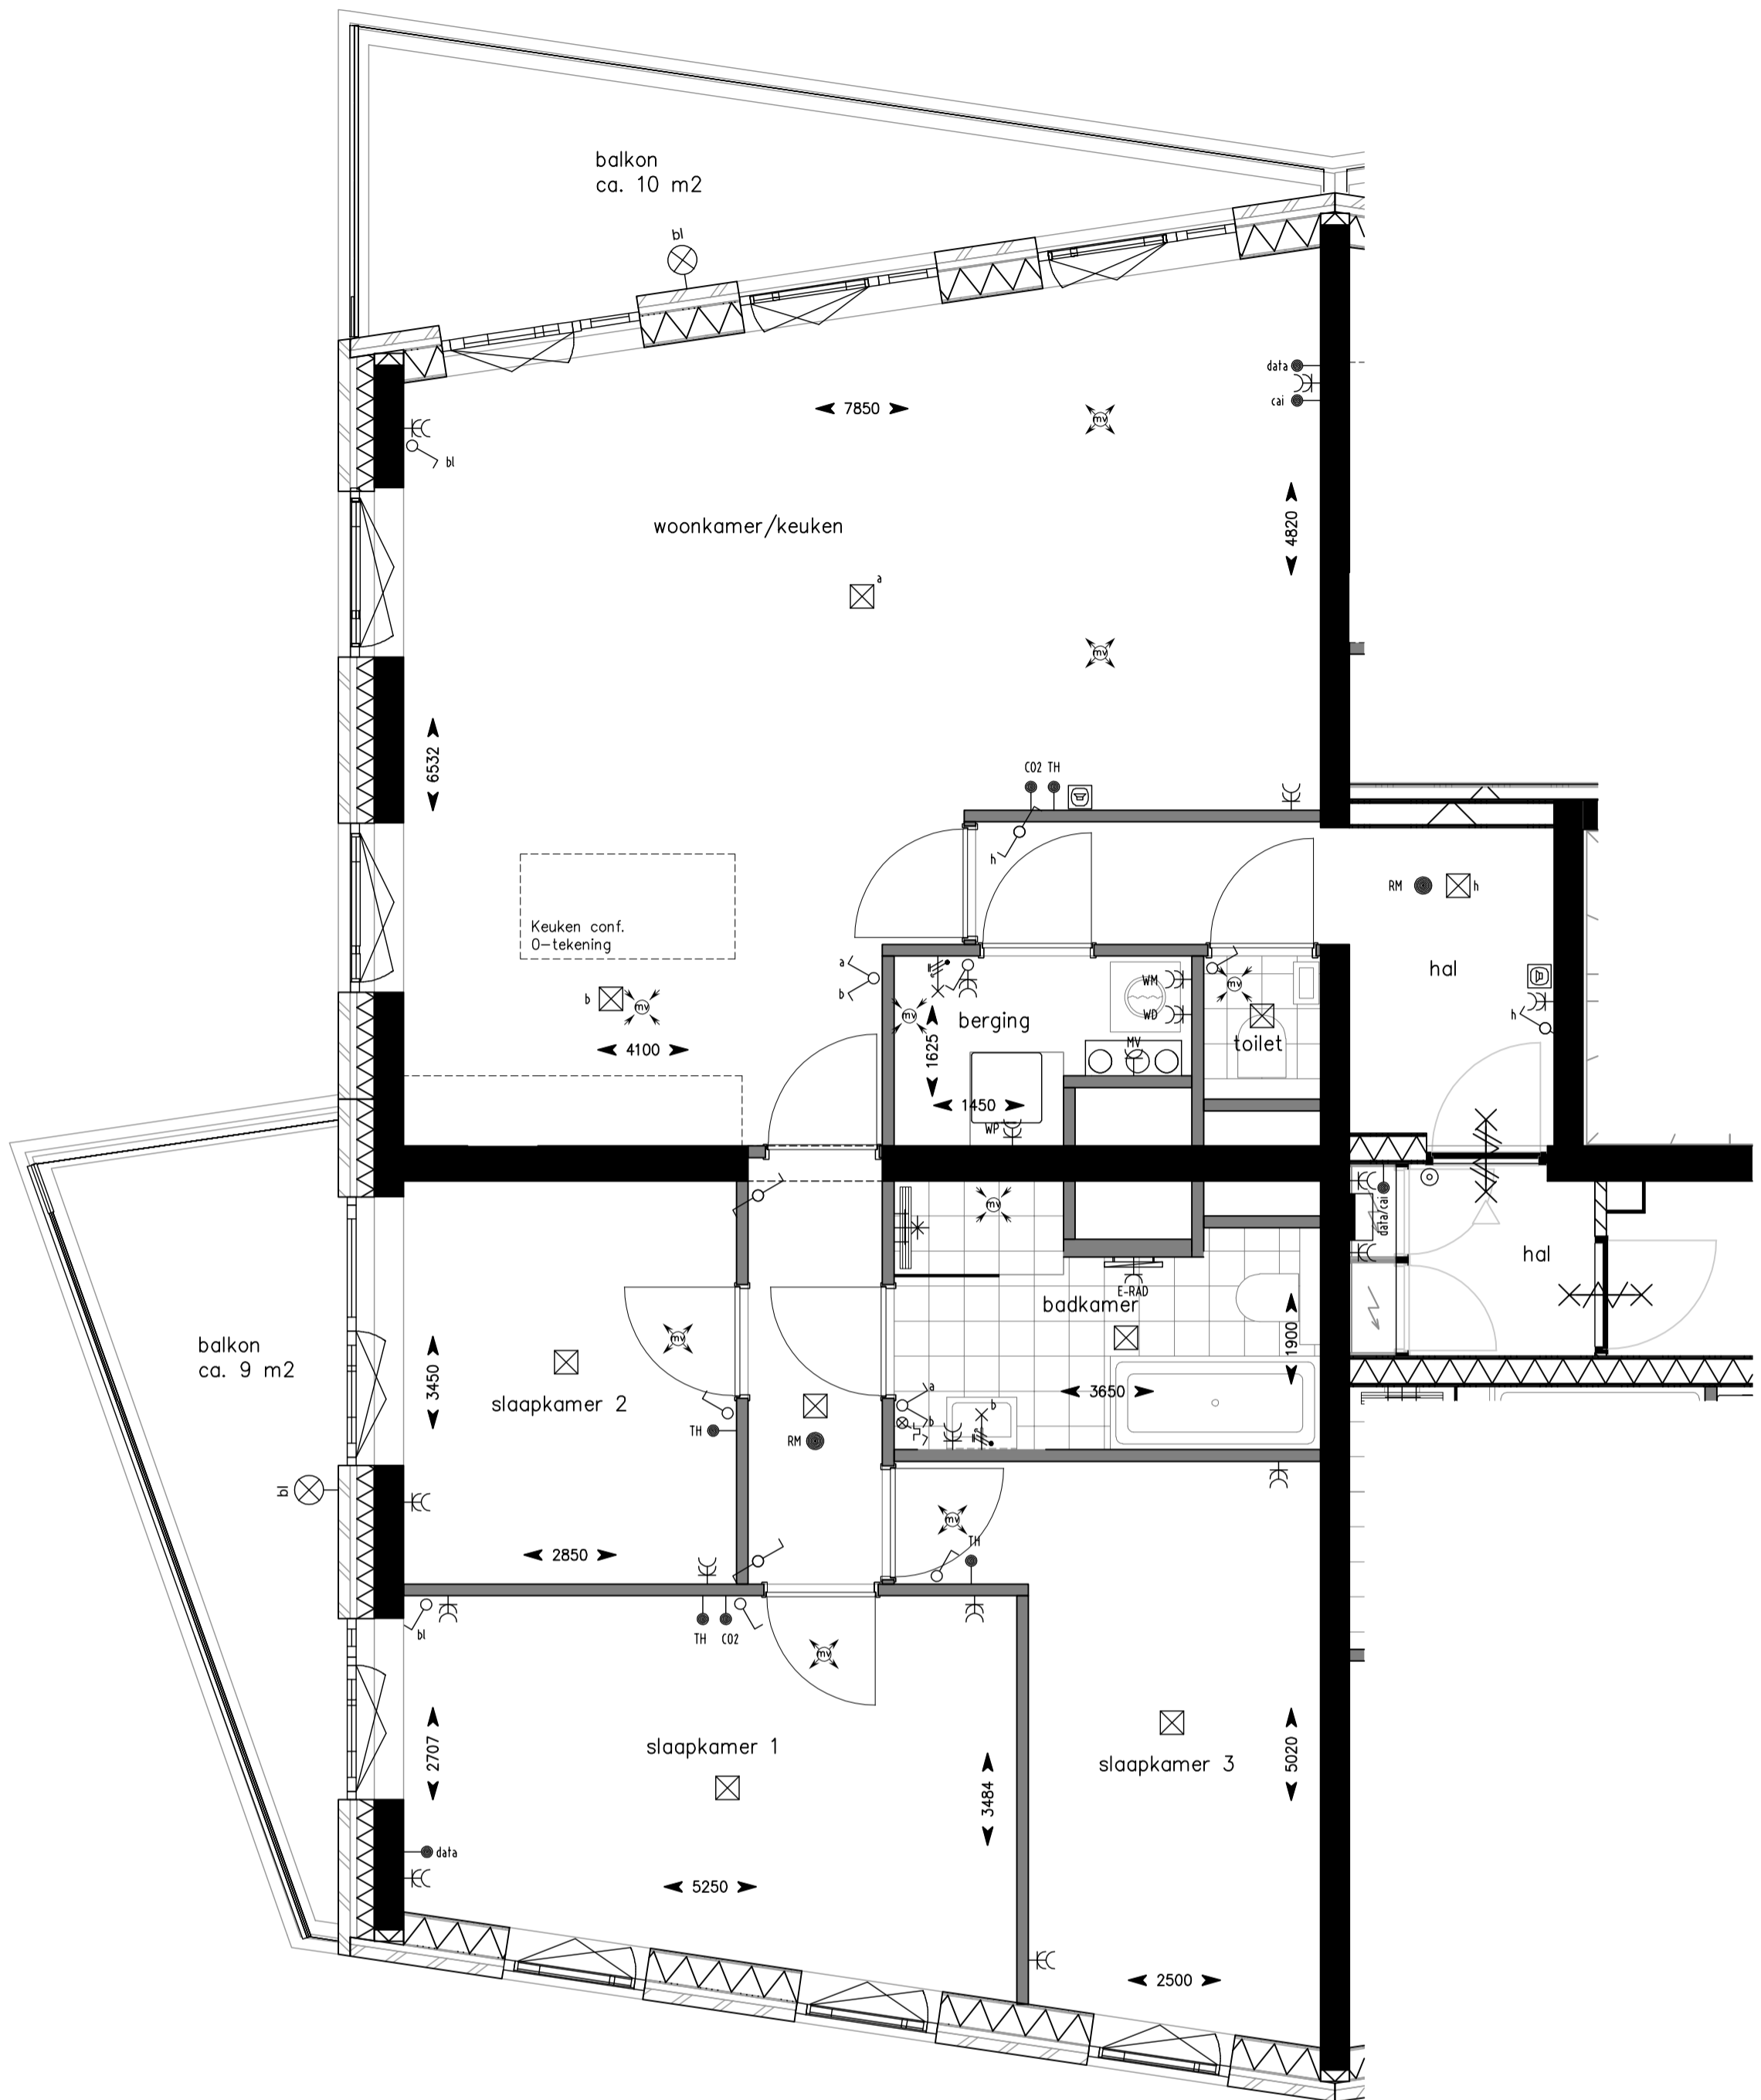

SCHOTER
KWARTIER



project : Schoterkwartier, Haarlem, fase 2
 omschrijving : Locatie 16e verd.
 Type: N ca. 113 m²
 formaat-schaal : A2 - 1:50
 datum : 15-09-2023
 gewijzigd :

tek nr : **BNR-55**

Algemeen binnen:
 Afvoer en afzuig voorzien van vloerverwarming, behoudens:
 - de meterkast
 - onder de douchehoek
 - onder het bad (indien van toepassing)
 - de berging(-en)
 - de techniek ruimte (indien van toepassing)

