

5780+p
bk zolder vl

2900+p
bk verd vloer

p=0/950+V.P.
bk bg vloer
550-p
moolveld



Type V1K
bouwnummer 8
5400

Type V2s
bouwnummer 7
5400

Type V2
bouwnummer 6
5400

Type V1s
bouwnummer 5
5400

Type V3s
bouwnummer 4
5400

Type V3
bouwnummer 3
5400

Type V3s
bouwnummer 2
5400

Type V1Ks
bouwnummer 1
5400

5780+p
bk zolder vl

2900+p
bk verd vloer

p=0/950+V.P.
bk bg vloer



Type V1Ks
bouwnummer 1
5400

Type V3s
bouwnummer 2
5400

Type V3
bouwnummer 3
5400


Type V3s
bouwnummer 4
5400

Type V1s
bouwnummer 5
5400


Type V2
bouwnummer 6
5400

Type V2s
bouwnummer 7
5400

Type V1K
bouwnummer 8
5400

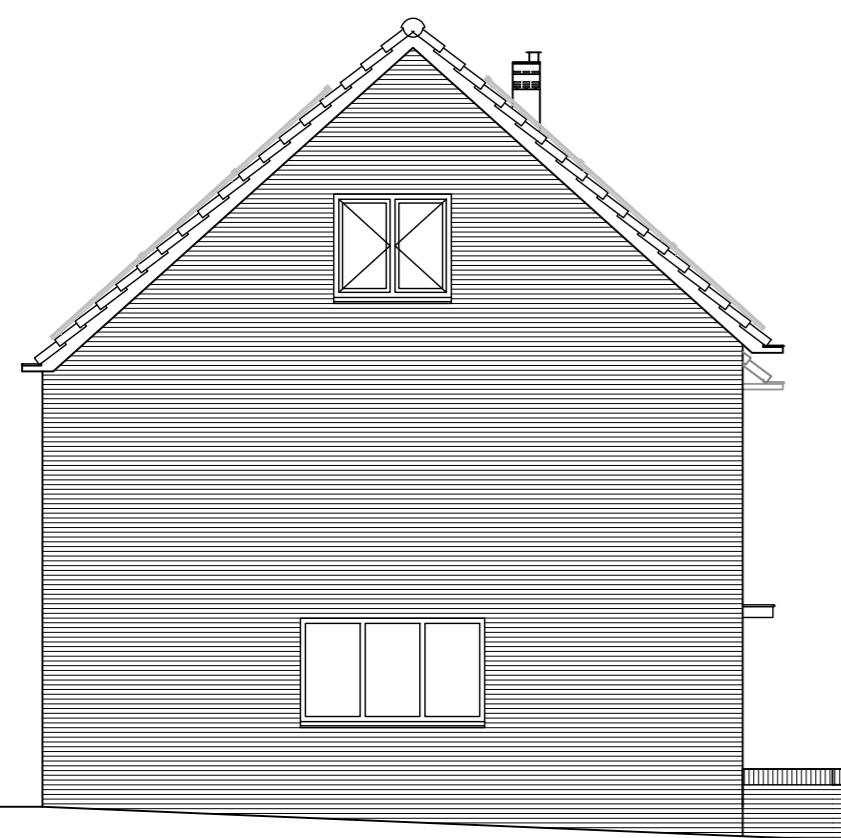

Type V1K
bouwnummer 8
9260

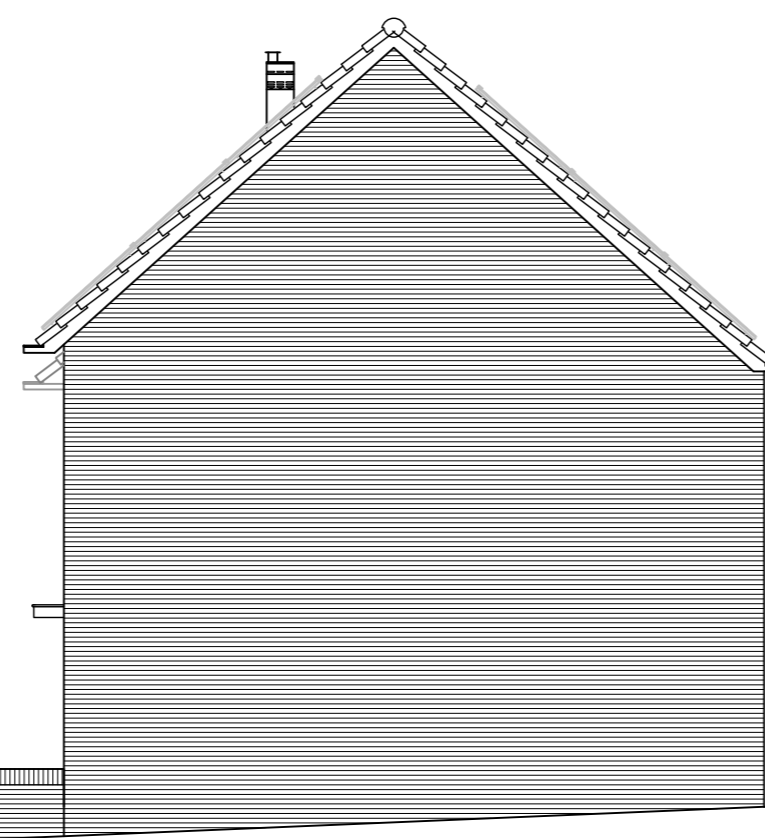

Type V1Ks
bouwnummer 1
9260

5780+p
bk zolder vl

2900+p
bk verd vloer


p=0/950+V.P.
bk bg vloer



= mogelijke positie zonnepaneel

Het aantal en de positie van de zonne-panels op deze tekening is indicatief. Deze wordt gedurende het project door de installateur bepaald. Vraag dit na bij uw Woonadviseur.


opdrachtgever bam Wonen	project	34 won Schoterkwartier - fase 1		
	onderwerp	geveloverzicht blok 1	tekeningnr.	8181
	schaal	1:100	status	definitief
	tekenaar	TH	(wijz)/datum	(-): 13-11-2019
				V-310

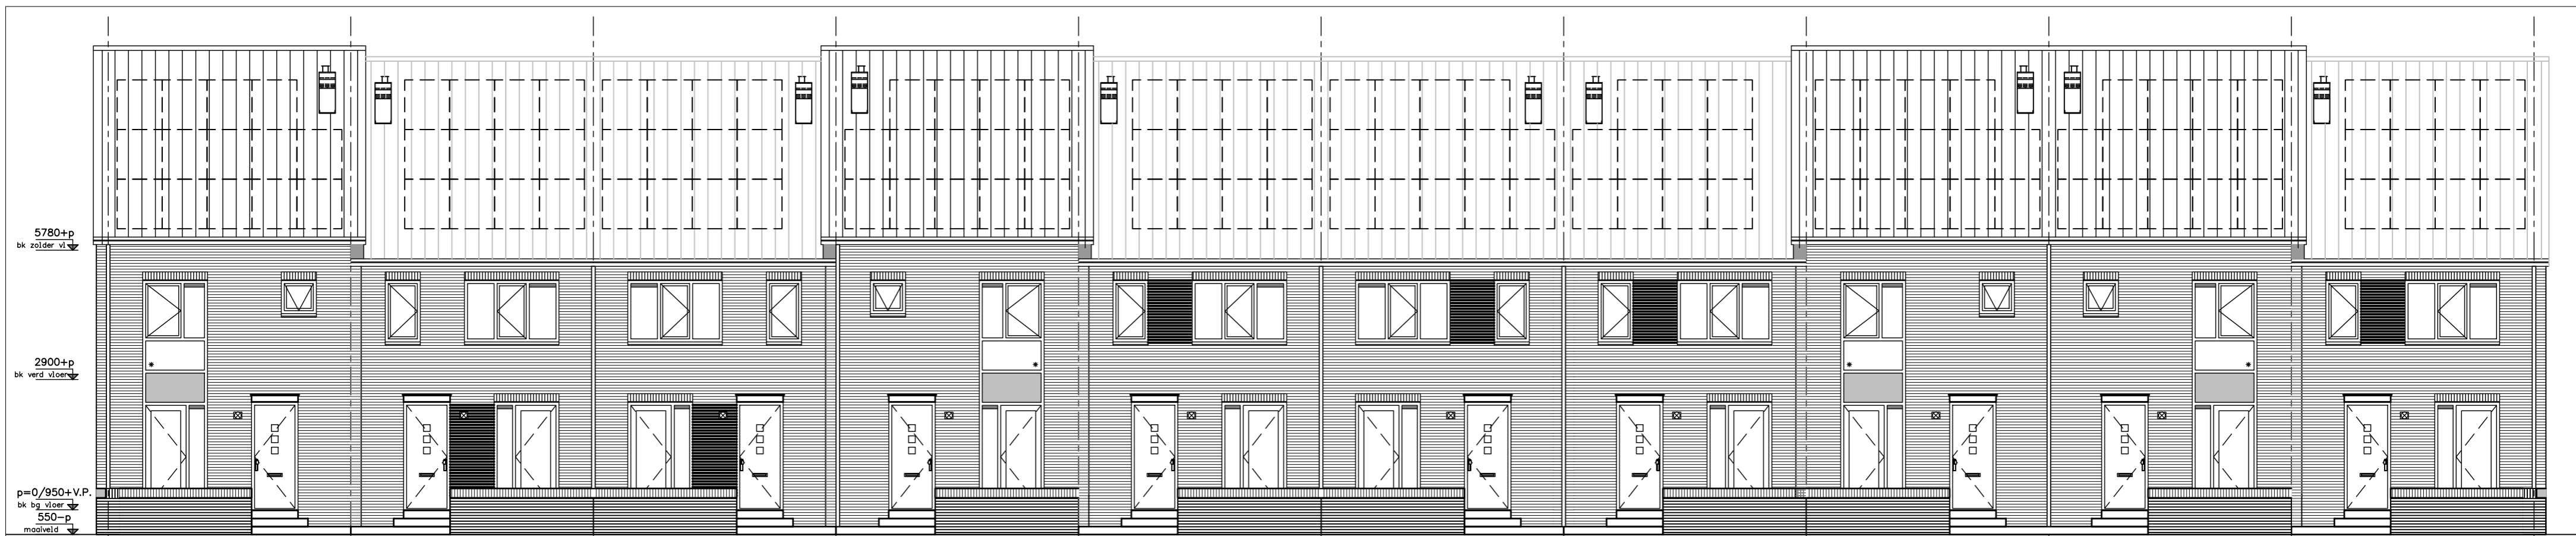


Type V1K bouwnummer 18 5400 Type V2s bouwnummer 17 5400 Type V2 bouwnummer 16 5400 Type V1s bouwnummer 15 5400 Type V3s bouwnummer 14 5400 Type V3 bouwnummer 13 5400 Type V3s bouwnummer 12 5400 Type V1 bouwnummer 11 5400 Type V1s bouwnummer 10 5400 Type V3ks bouwnummer 9 5400



Type V3ks bouwnummer 9 5400 Type V1s bouwnummer 10 5400 Type V1 bouwnummer 11 5400 Type V3s bouwnummer 12 5400 Type V3 bouwnummer 13 5400 Type V3s bouwnummer 14 5400 Type V1s bouwnummer 15 5400 Type V2 bouwnummer 16 5400 Type V2s bouwnummer 17 5400 Type V1K bouwnummer 18 5400

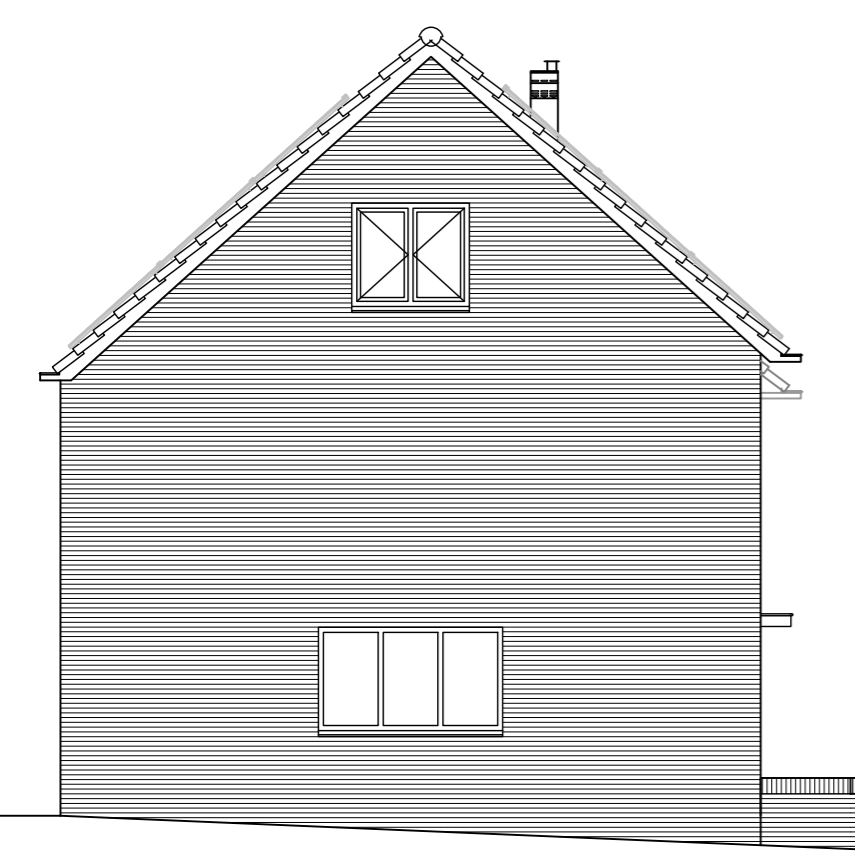

Type V1K bouwnummer 18 9260

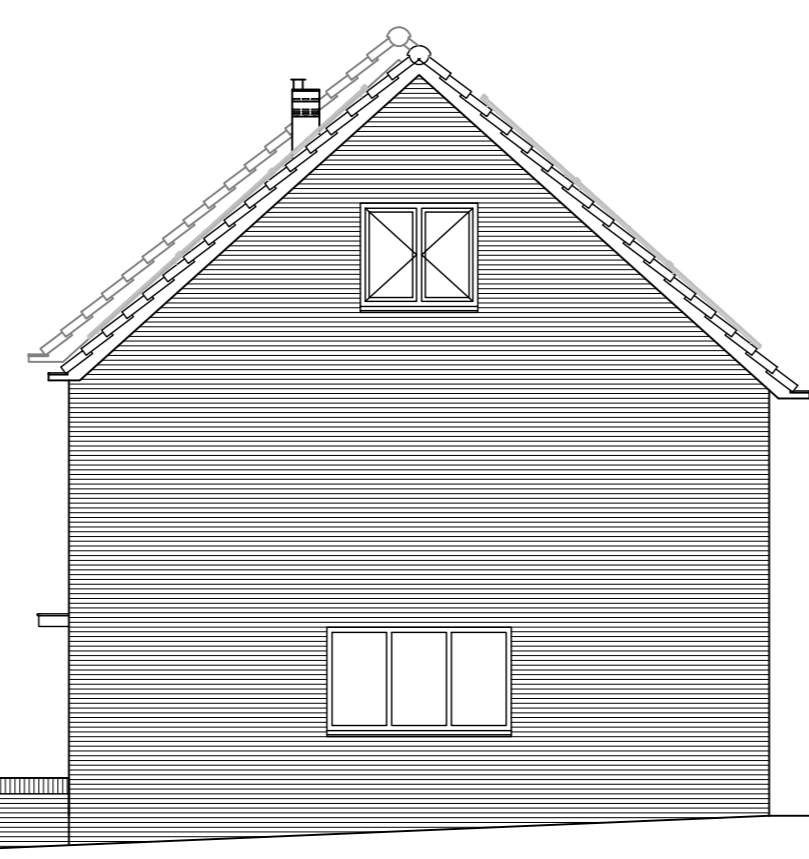

Type V3Ks bouwnummer 9 9260

5780+p
bk zolder vloer

2900+p
bk verd. vloer

p=0/950+V.P.
bk bg. vloer

= mogelijke positie zonnepaneel

Het aantal en de positie van de zonne-panels op deze tekening is indicatief. Deze wordt gedurende het project door de installateur bepaald. Vraag dit na bij uw Woonadviseur.


opdrachtgever bam Wonen	project	34 won Schoterkwartier - fase 1	
	onderwerp	geveloverzicht blok 2	tekeningnr. 8181
	schaal	1:50	tekenaar TH
	status	definitief	status
			(wijz)/datum (-): 13-11-2019

V-311

5780+p
bk zolder vl

2900+p
bk verd vloer

P=0
bk bg vloer

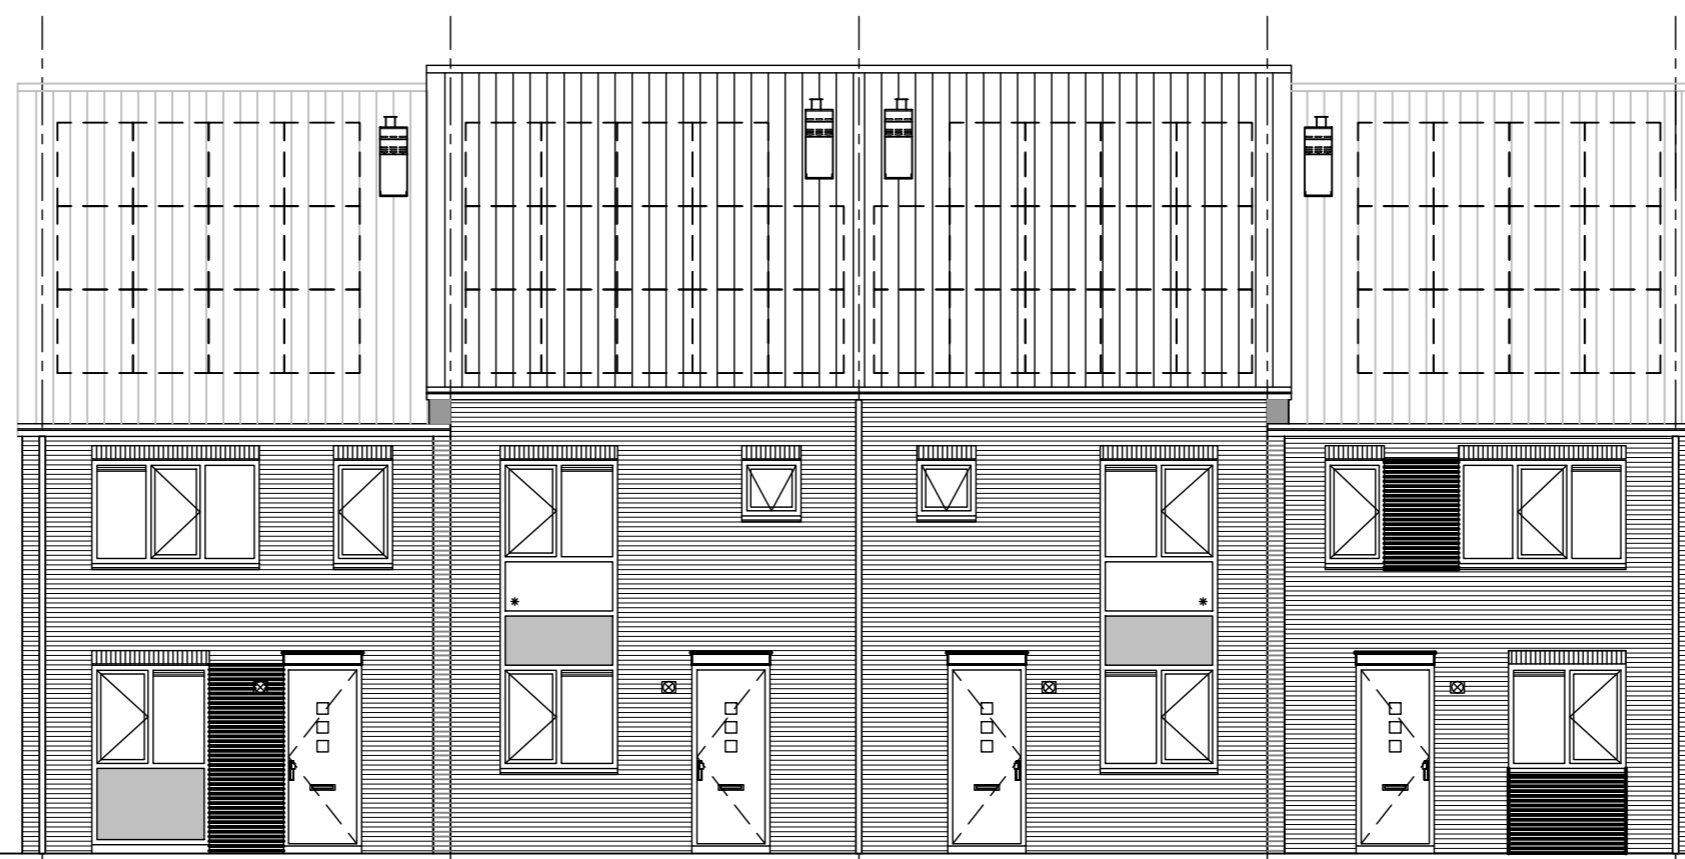

Type 2K
bouwnummer 19
5400

Type 1
bouwnummer 20
5400

Type 1s
bouwnummer 21
5400

Type 3Ks
bouwnummer 22
5400

5780+p
bk zolder vl

2900+p
bk verd vloer

p=0
bk bg vloer




Type 3Ks
bouwnummer 22
5400

Type 1s
bouwnummer 21
5400

Type 1
bouwnummer 20
5400


Type 2K
bouwnummer 19
5400

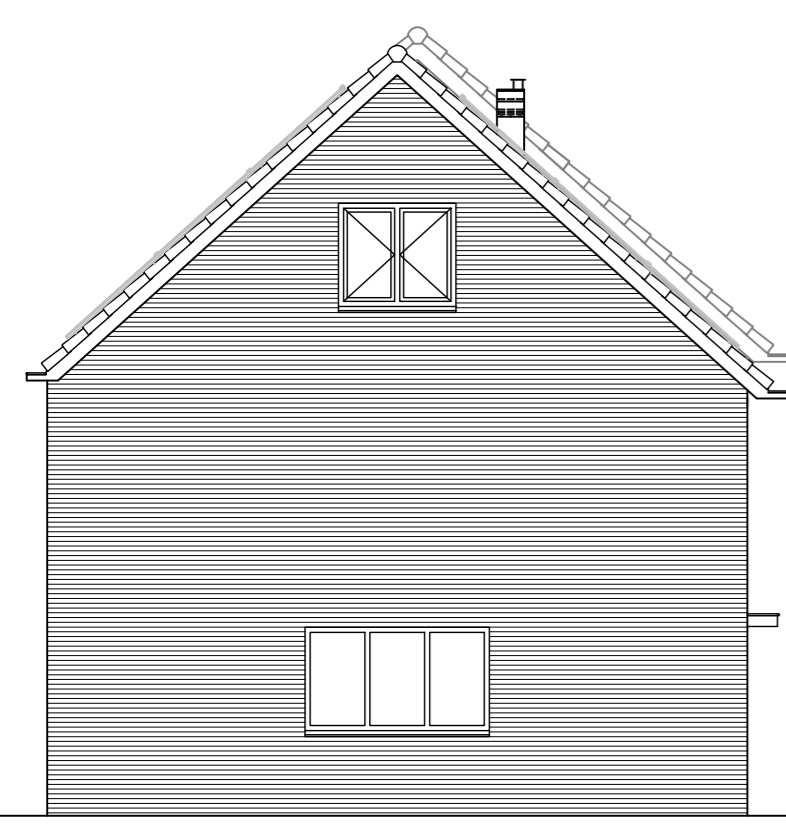

5780+p
bk zolder vl

2900+p
bk verd vloer

p=0/950+V.P.
bk bg vloer

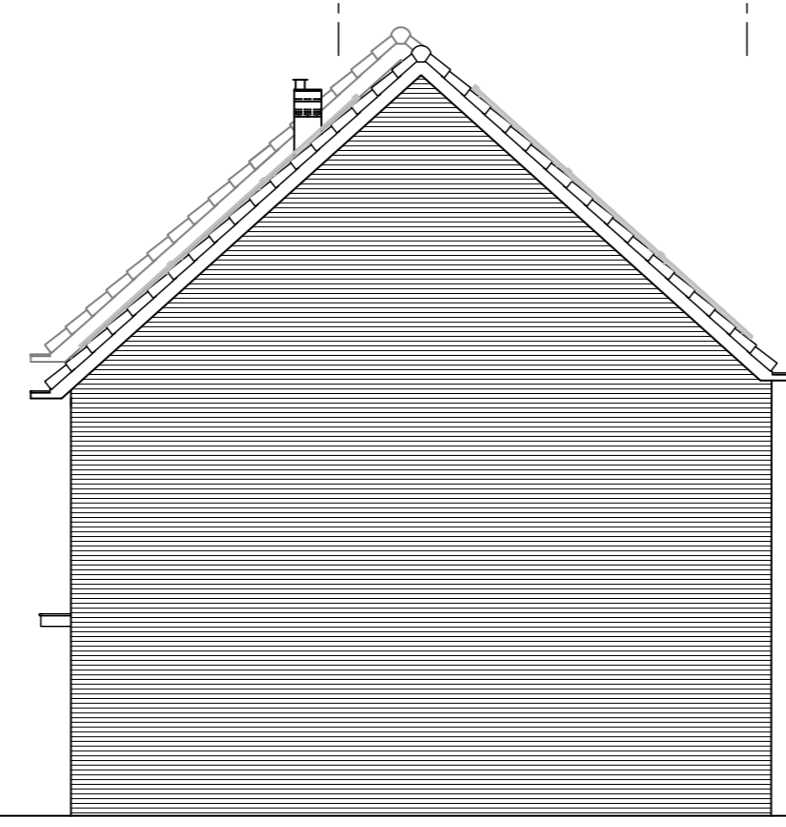

Type 2K
bouwnummer 19
9200

Type 3Ks
bouwnummer 22
9200

[] = mogelijke positie zonnepaneel

Het aantal en de positie van de zonne-panels op deze tekening is indicatief. Deze wordt gedurende het project door de installateur bepaald. Vraag dit na bij uw Woonadviseur.

opdrachtgever bam Wonen	project	34 won Schoterkwartier - fase 1	
	onderwerp	geveloverzicht blok 3	projectnr 8181 tekeningnr. V-312
schaal	1:100	tekenaar	status
		TH	definitief
			(wijz)/datum (-): 13-11-2019

5780+p
bk zolder vl

2900+p
bk verd vloer

P=0
bk bg vloer



Type 2K
bouwnummer 28
5400

Type 1s
bouwnummer 27
5400

Type 3s
bouwnummer 26
5400

Type 3
bouwnummer 25
5400

Type 3s
bouwnummer 24
5400

Type 1Ks
bouwnummer 23
5400

5780+p
bk zolder vl

2900+p
bk verd vloer

p=0
bk bg vloer



Type 1Ks
bouwnummer 23
5400


Type 3s
bouwnummer 24
5400

Type 3
bouwnummer 25
5400

Type 3s
bouwnummer 26
5400

Type 1s
bouwnummer 27
5400


Type 2K
bouwnummer 28
5400

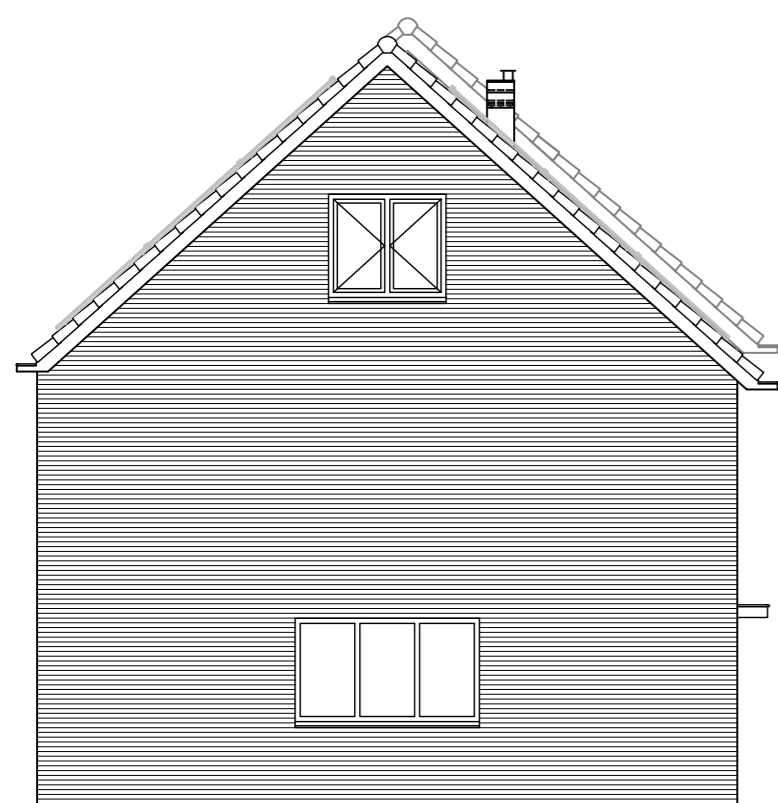

5780+p
bk zolder vl

2900+p
bk verd vloer

p=0/950+V.P.
bk bg vloer

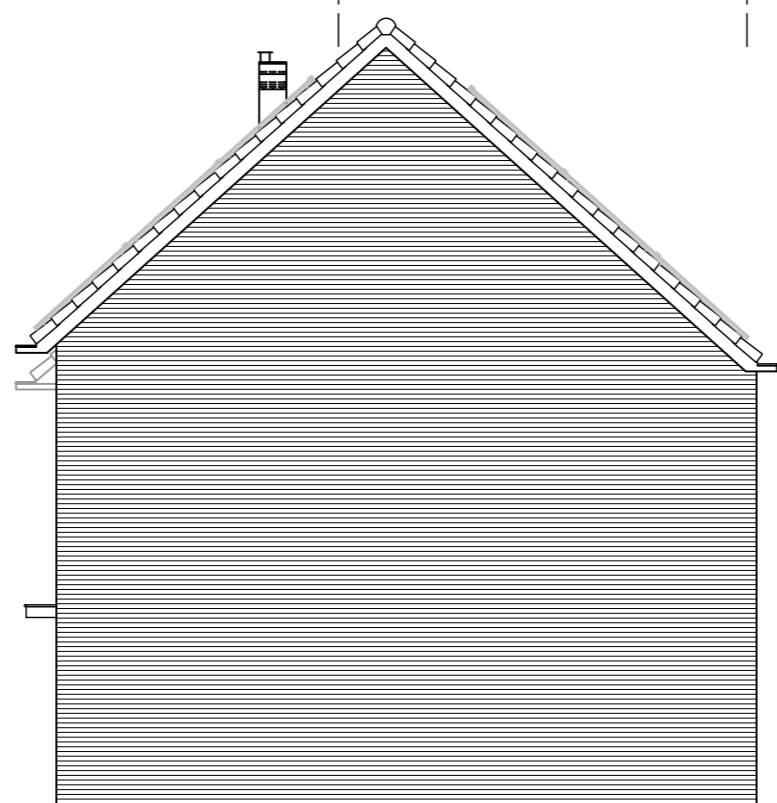

Type 2K
bouwnummer 28
9260

Type 1Ks
bouwnummer 23
9260



= mogelijke positie zonnepaneel

Het aantal en de positie van de zonne-panels op deze tekening is indicatief. Deze wordt gedurende het project door de installateur bepaald. Vraag dit na bij uw Woonadviseur.

opdrachtgever		project	
		34 won Schoterkwartier - fase 1	
onderwerp		tekeningnr.	
geveloverzicht blok 4		8181	
schaal		status	
1:100		definitief	
tekenaar		wijz./datum	
TH		(-): 13-11-2019	

V-313

5780+p
bk zolder vl

2900+p
bk verd vloer

P=0
bk bg vloer



Type 1K
bouwnummer 29
5400

Type 3
bouwnummer 30
5400

Type 3s
bouwnummer 31
5400

Type 3
bouwnummer 32
5400

Type 1
bouwnummer 33
5400

Type 2Ks
bouwnummer 34
5400

5780+p
bk zolder vl

2900+p
bk verd vloer

p=0
bk bg vloer



Type 2Ks
bouwnummer 34
5400

Type 1
bouwnummer 33
5400

Type 3
bouwnummer 32
5400

Type 3s
bouwnummer 31
5400


Type 3
bouwnummer 30
5400

Type 1K
bouwnummer 29
5400


5780+p
bk zolder vl

2900+p
bk verd vloer

p=0/950+V.P.
bk bg vloer

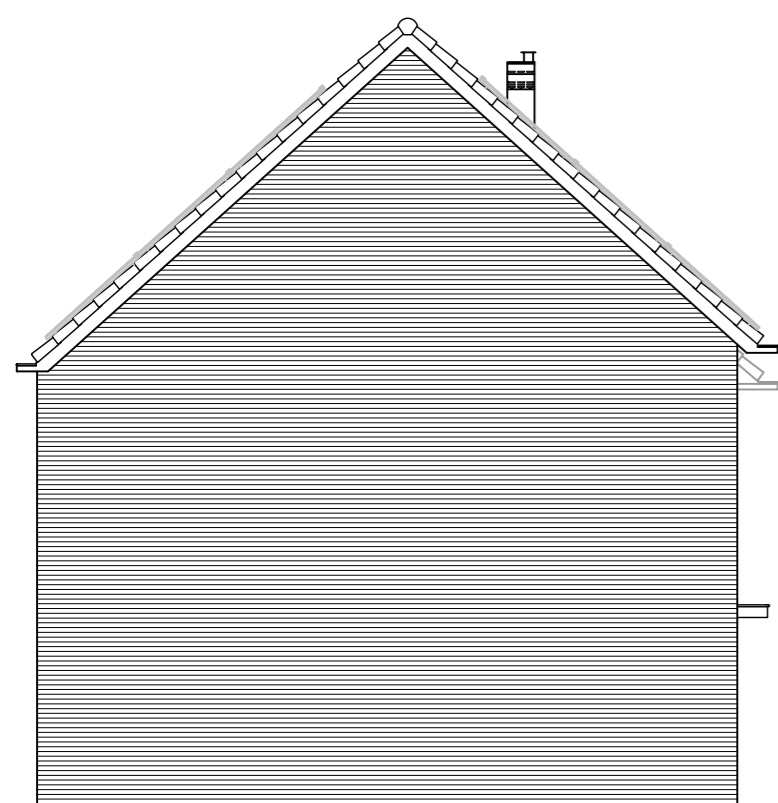

Type 1K
bouwnummer 29
9260

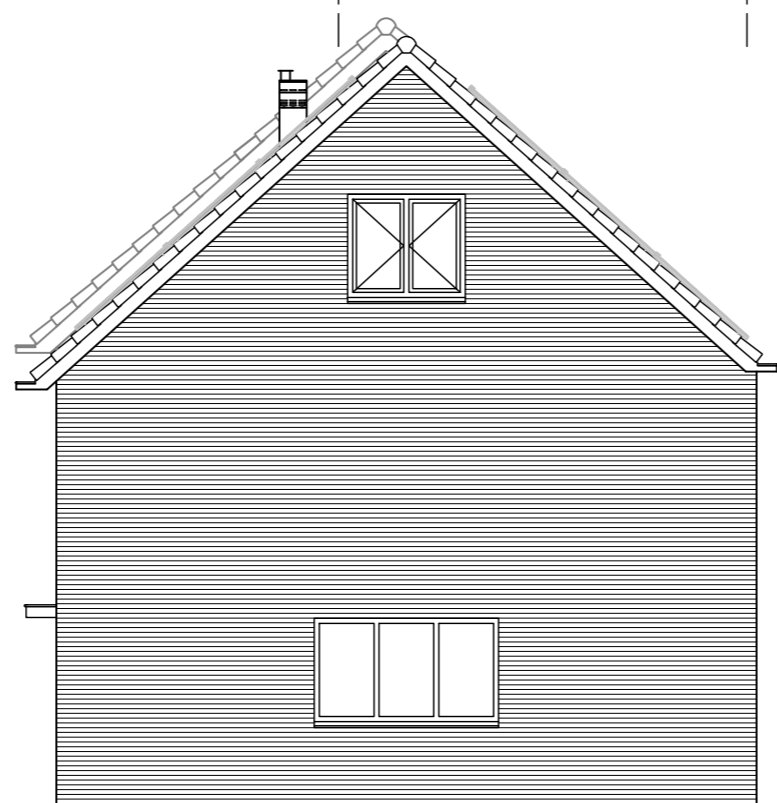

Type 2Ks
bouwnummer 34
9260

[] = mogelijke positie zonnepaneel

Het aantal en de positie van de zonne-panels op deze tekening is indicatief. Deze wordt gedurende het project door de installateur bepaald. Vraag dit na bij uw Woonadviseur.

opdrachtgever bam Wonen	project 34 won Schoterkwartier - fase 1	projectnr 8181
	onderwerp geveloverzicht blok 5	tekeningnr. V-314
schaal 1:100	tekenaar TH	status definitief
		(wijz)/datum (-): 13-11-2019