



woningtype V1, V2 en V3

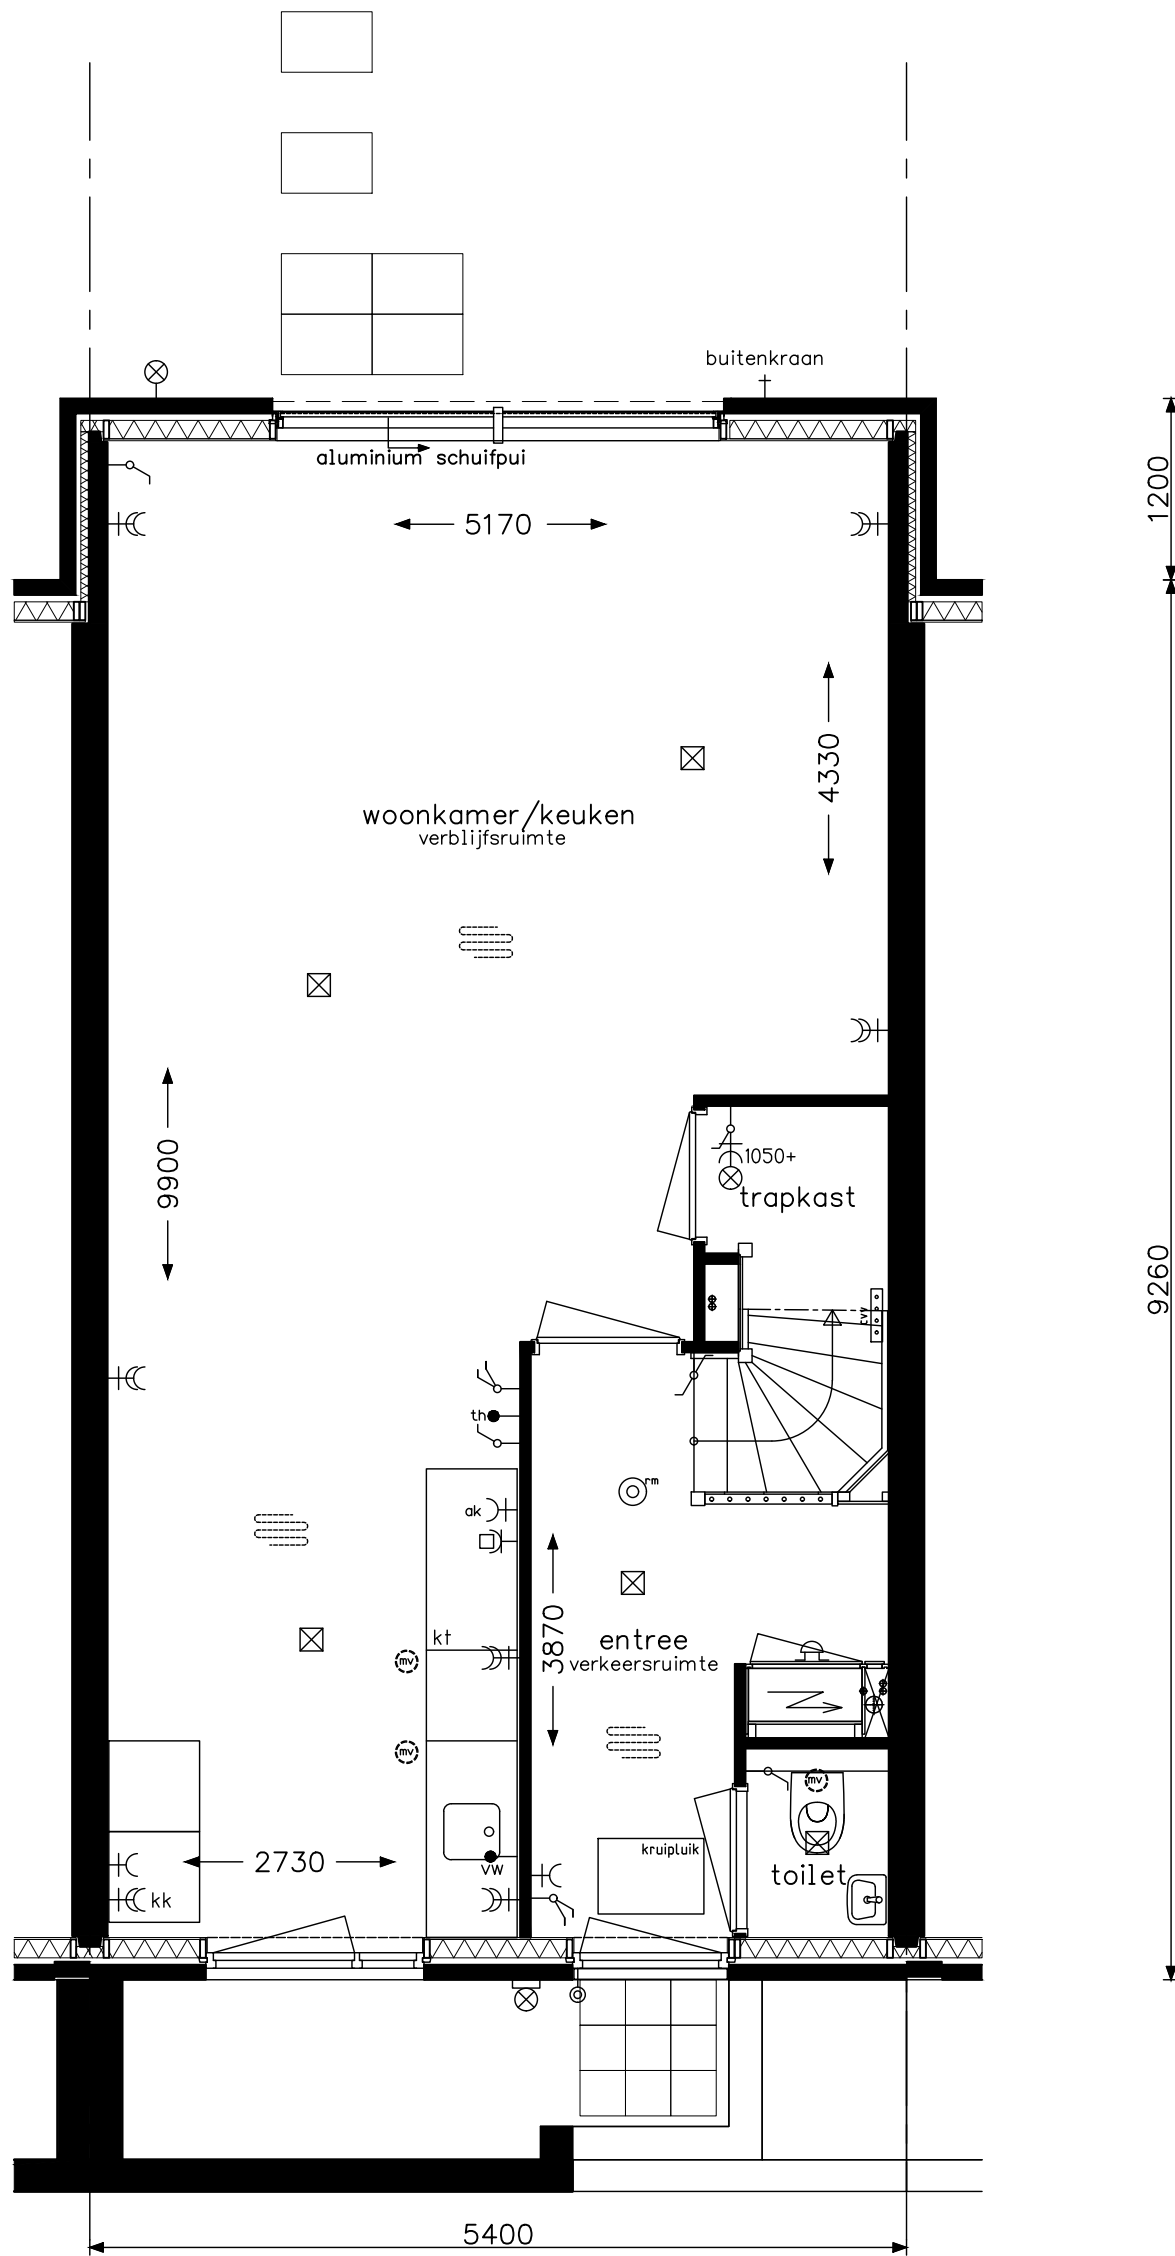


woningtype 1, 2 en 3

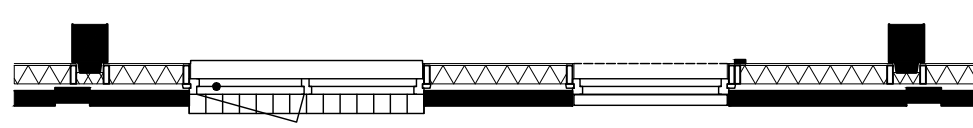

voor posities hwa en zonnepanelen zie blokeoverzichten

opdrachtgever 	project <b>34 won Schoterkwartier - fase 1</b>		projectnr. <b>8181</b>	
	onderwerp woningtype V1 (getekend) ,V2 en V3 woningtype 1, 2 en 3 begane grond OPTIE UITBOUW 1.2 m		tekeningnr. <b>V-411v</b>	
	schaal 1:50	tekenaar TH	status definitief	(wijz)/datum (-): 13-11-2019

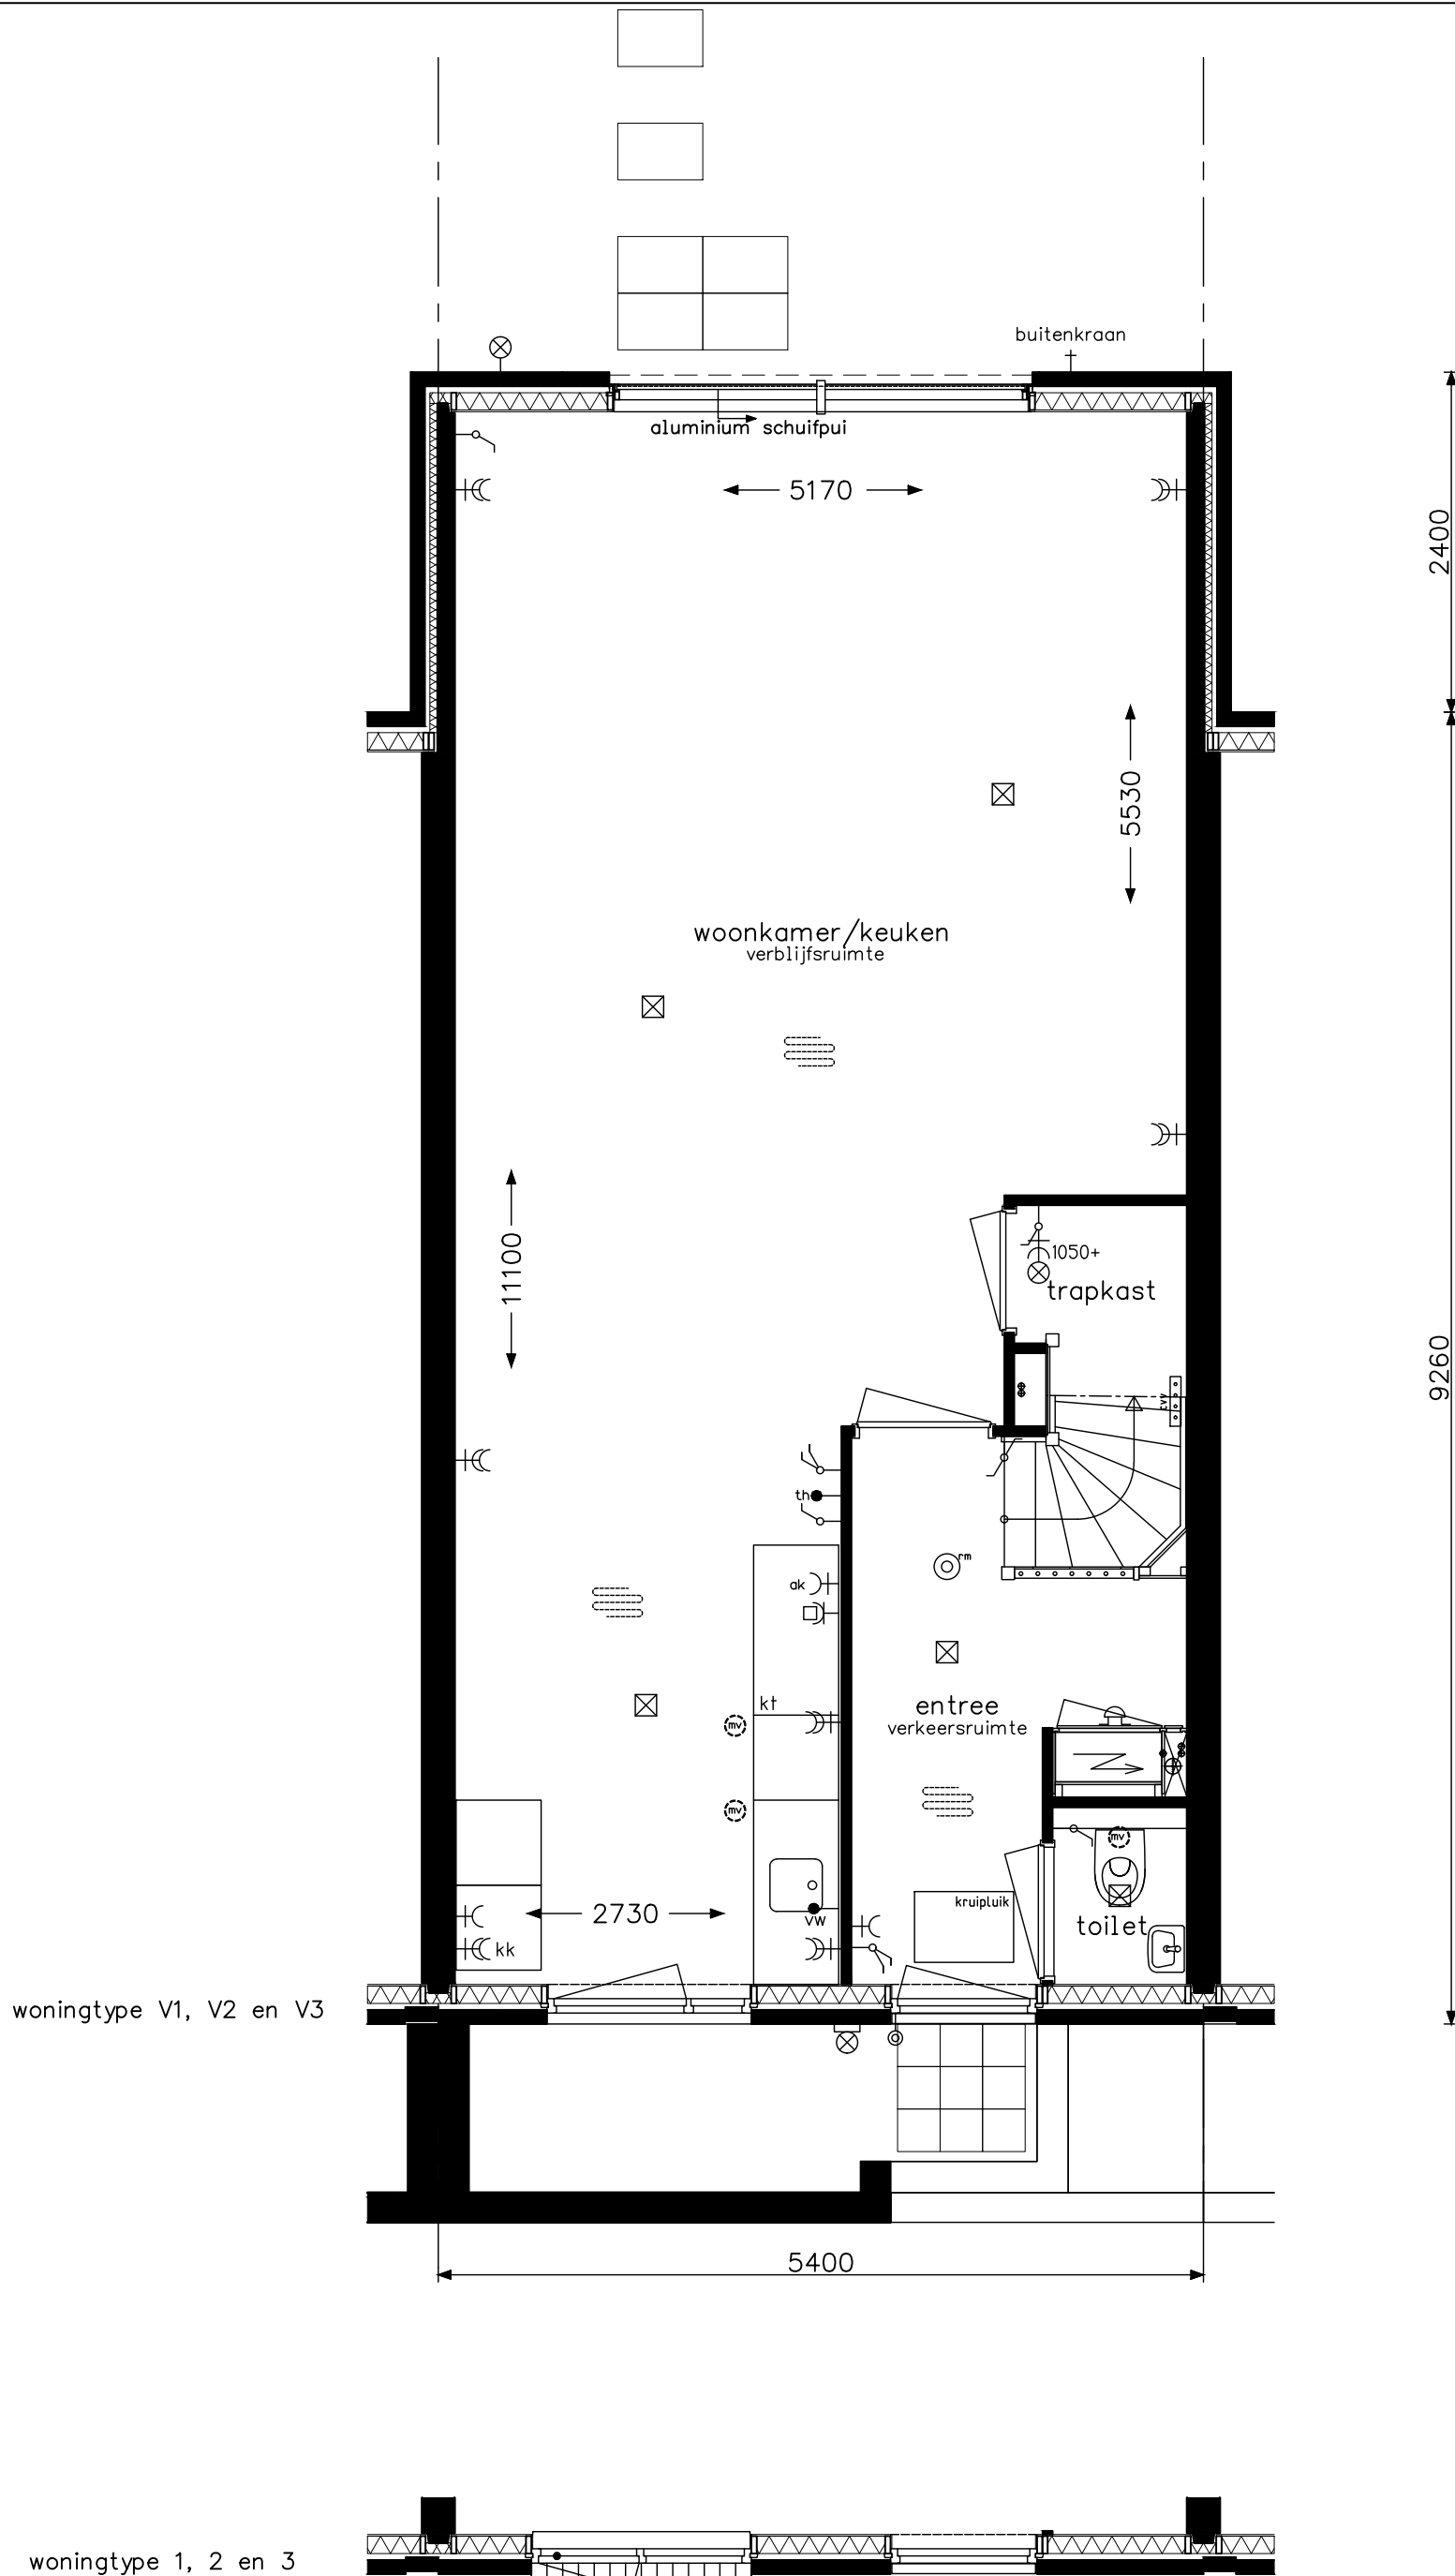


woningtype V1, V2 en V3

woningtype 1, 2 en 3

voor posities hwa en zonnepanelen zie blokeoverzichten

opdrachtgever 	project <b>34 won Schoterkwartier - fase 1</b>		projectnr. <b>8181</b>
	onderwerp woningtype V1 (getekend) ,V2 en V3 woningtype 1, 2 en 3 begane grond OPTIE UITBOUW 2,4 m		tekeningnr. <b>V-411Av</b>
	schaal 1:50	tekenaar TH	status definitief

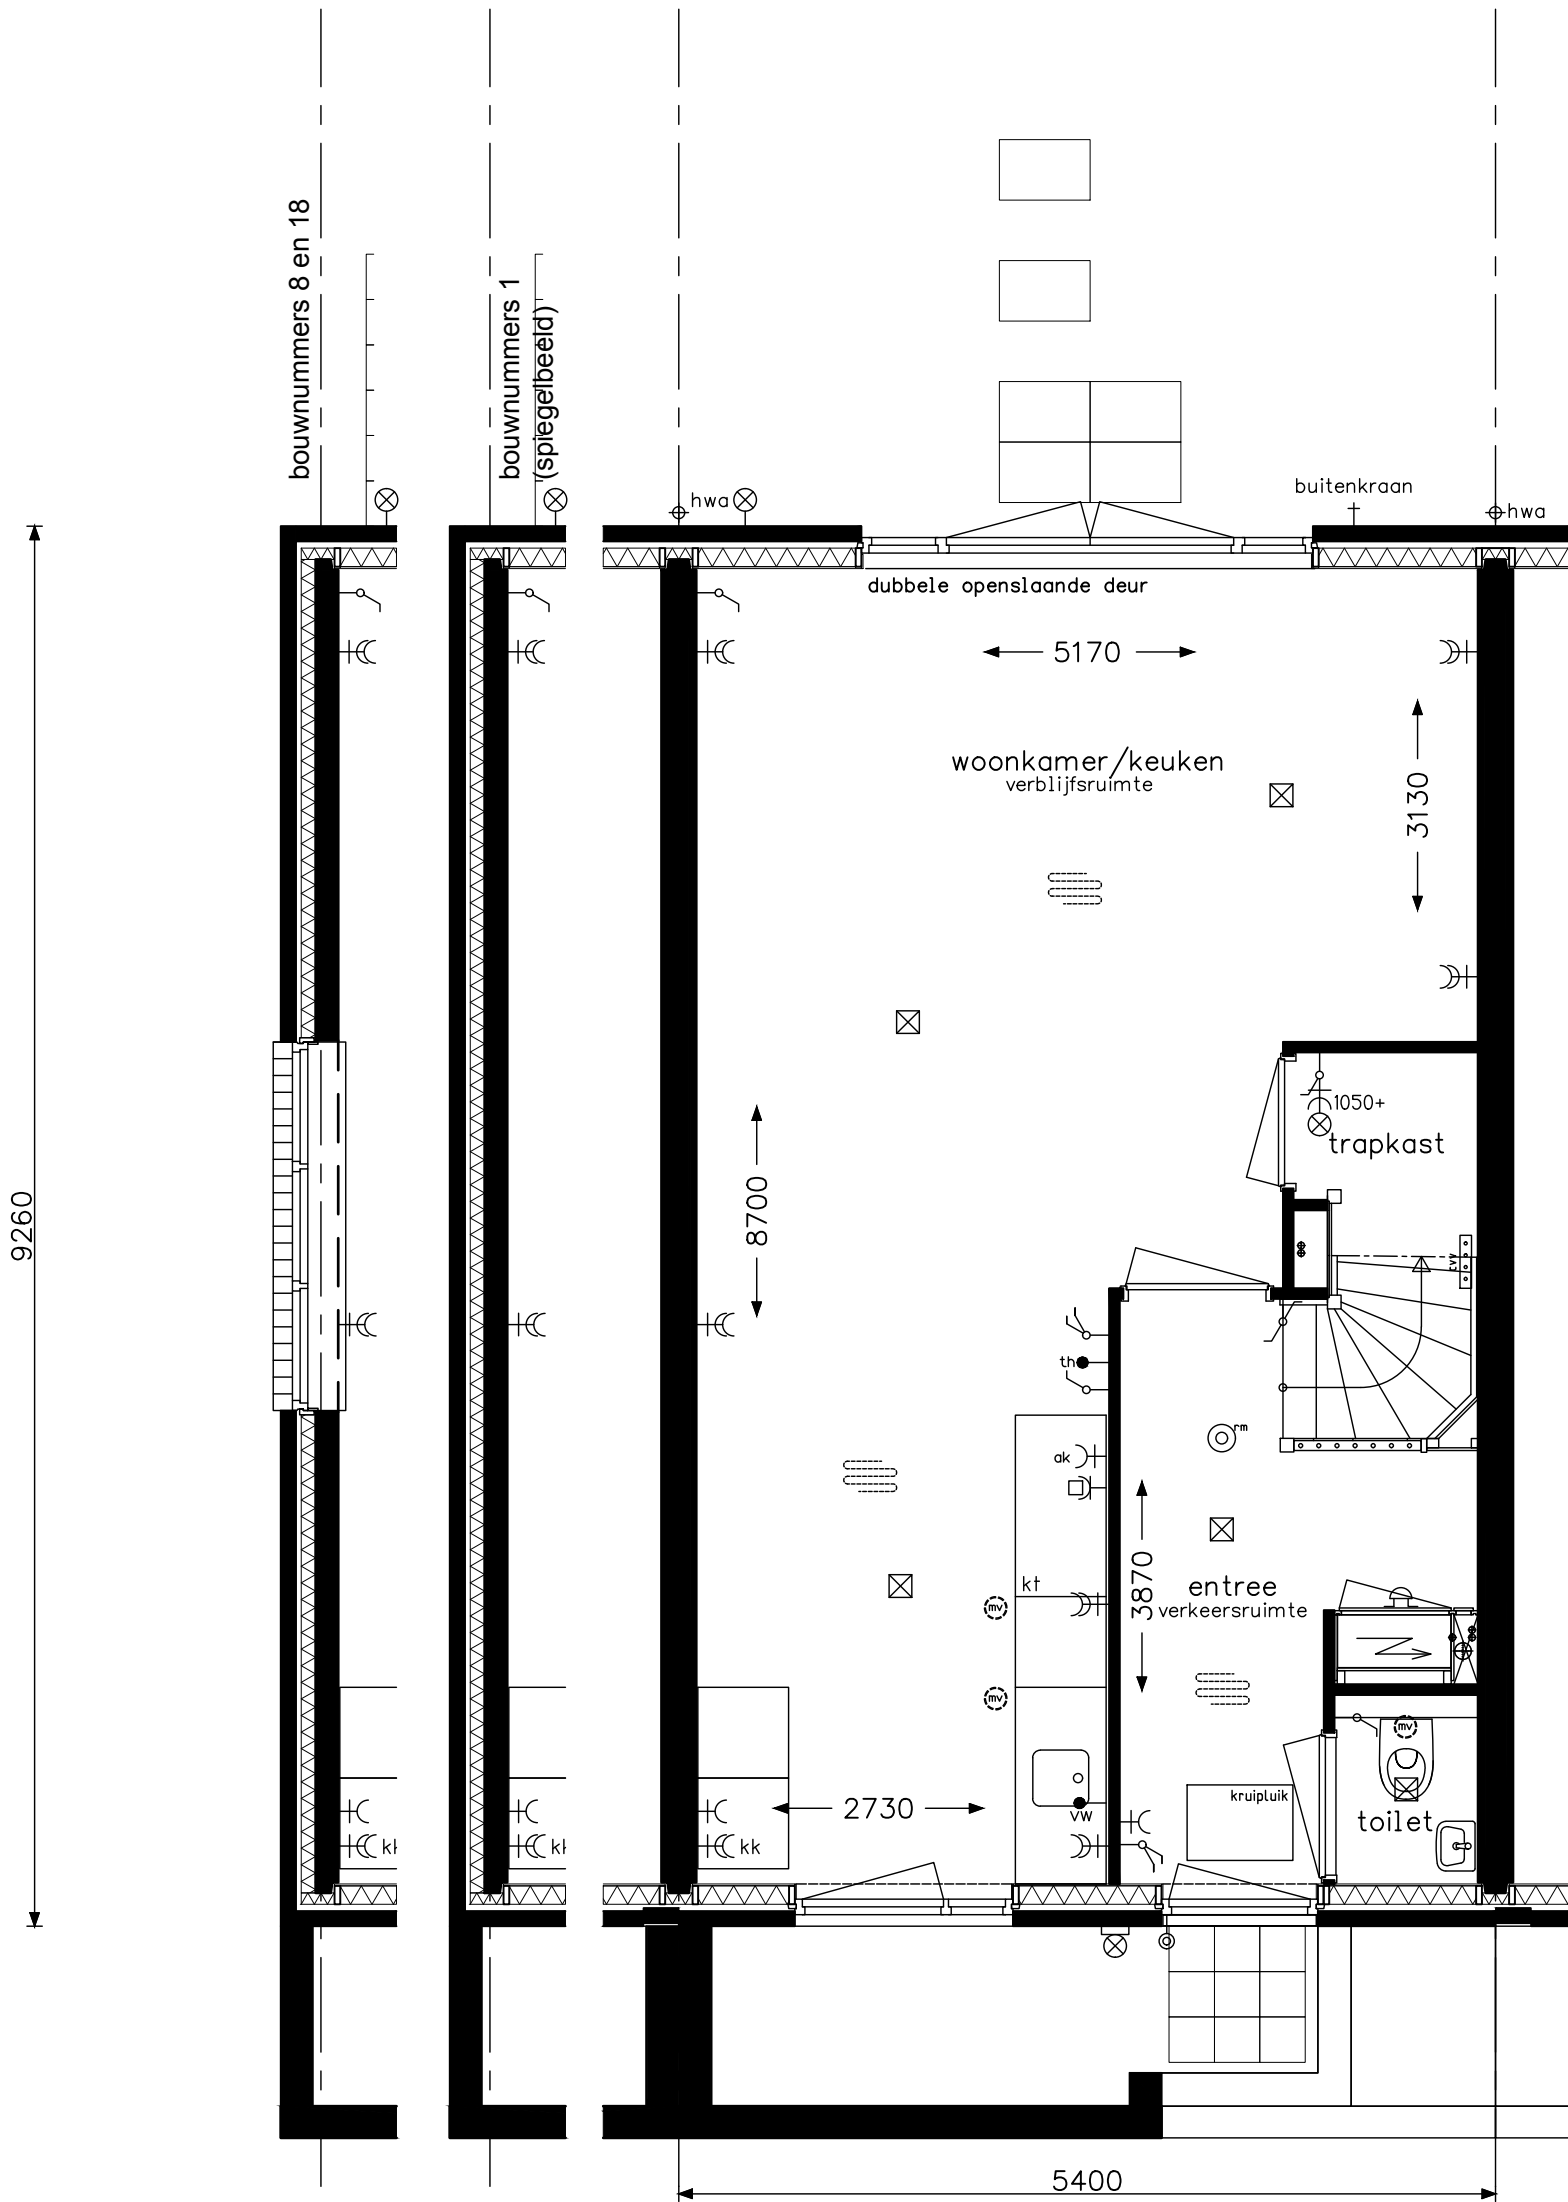


voor posities hwa en zonnepanelen zie blokeoverzichten

opdrachtgever 	project <b>34 won Schoterkwartier - fase 1</b>		projectnr. <b>8181</b>
	onderwerp woningtype V1 begane grond optie dubbele openslaande deuren		tekeningnr. <b>V-411Bv</b>
schaal 1:50	tekenaar TH	status definitief	(wijz./)datum (-): 13-11-2019


woningtype V1, V2 en V3

woningtype 1, 2 en 3

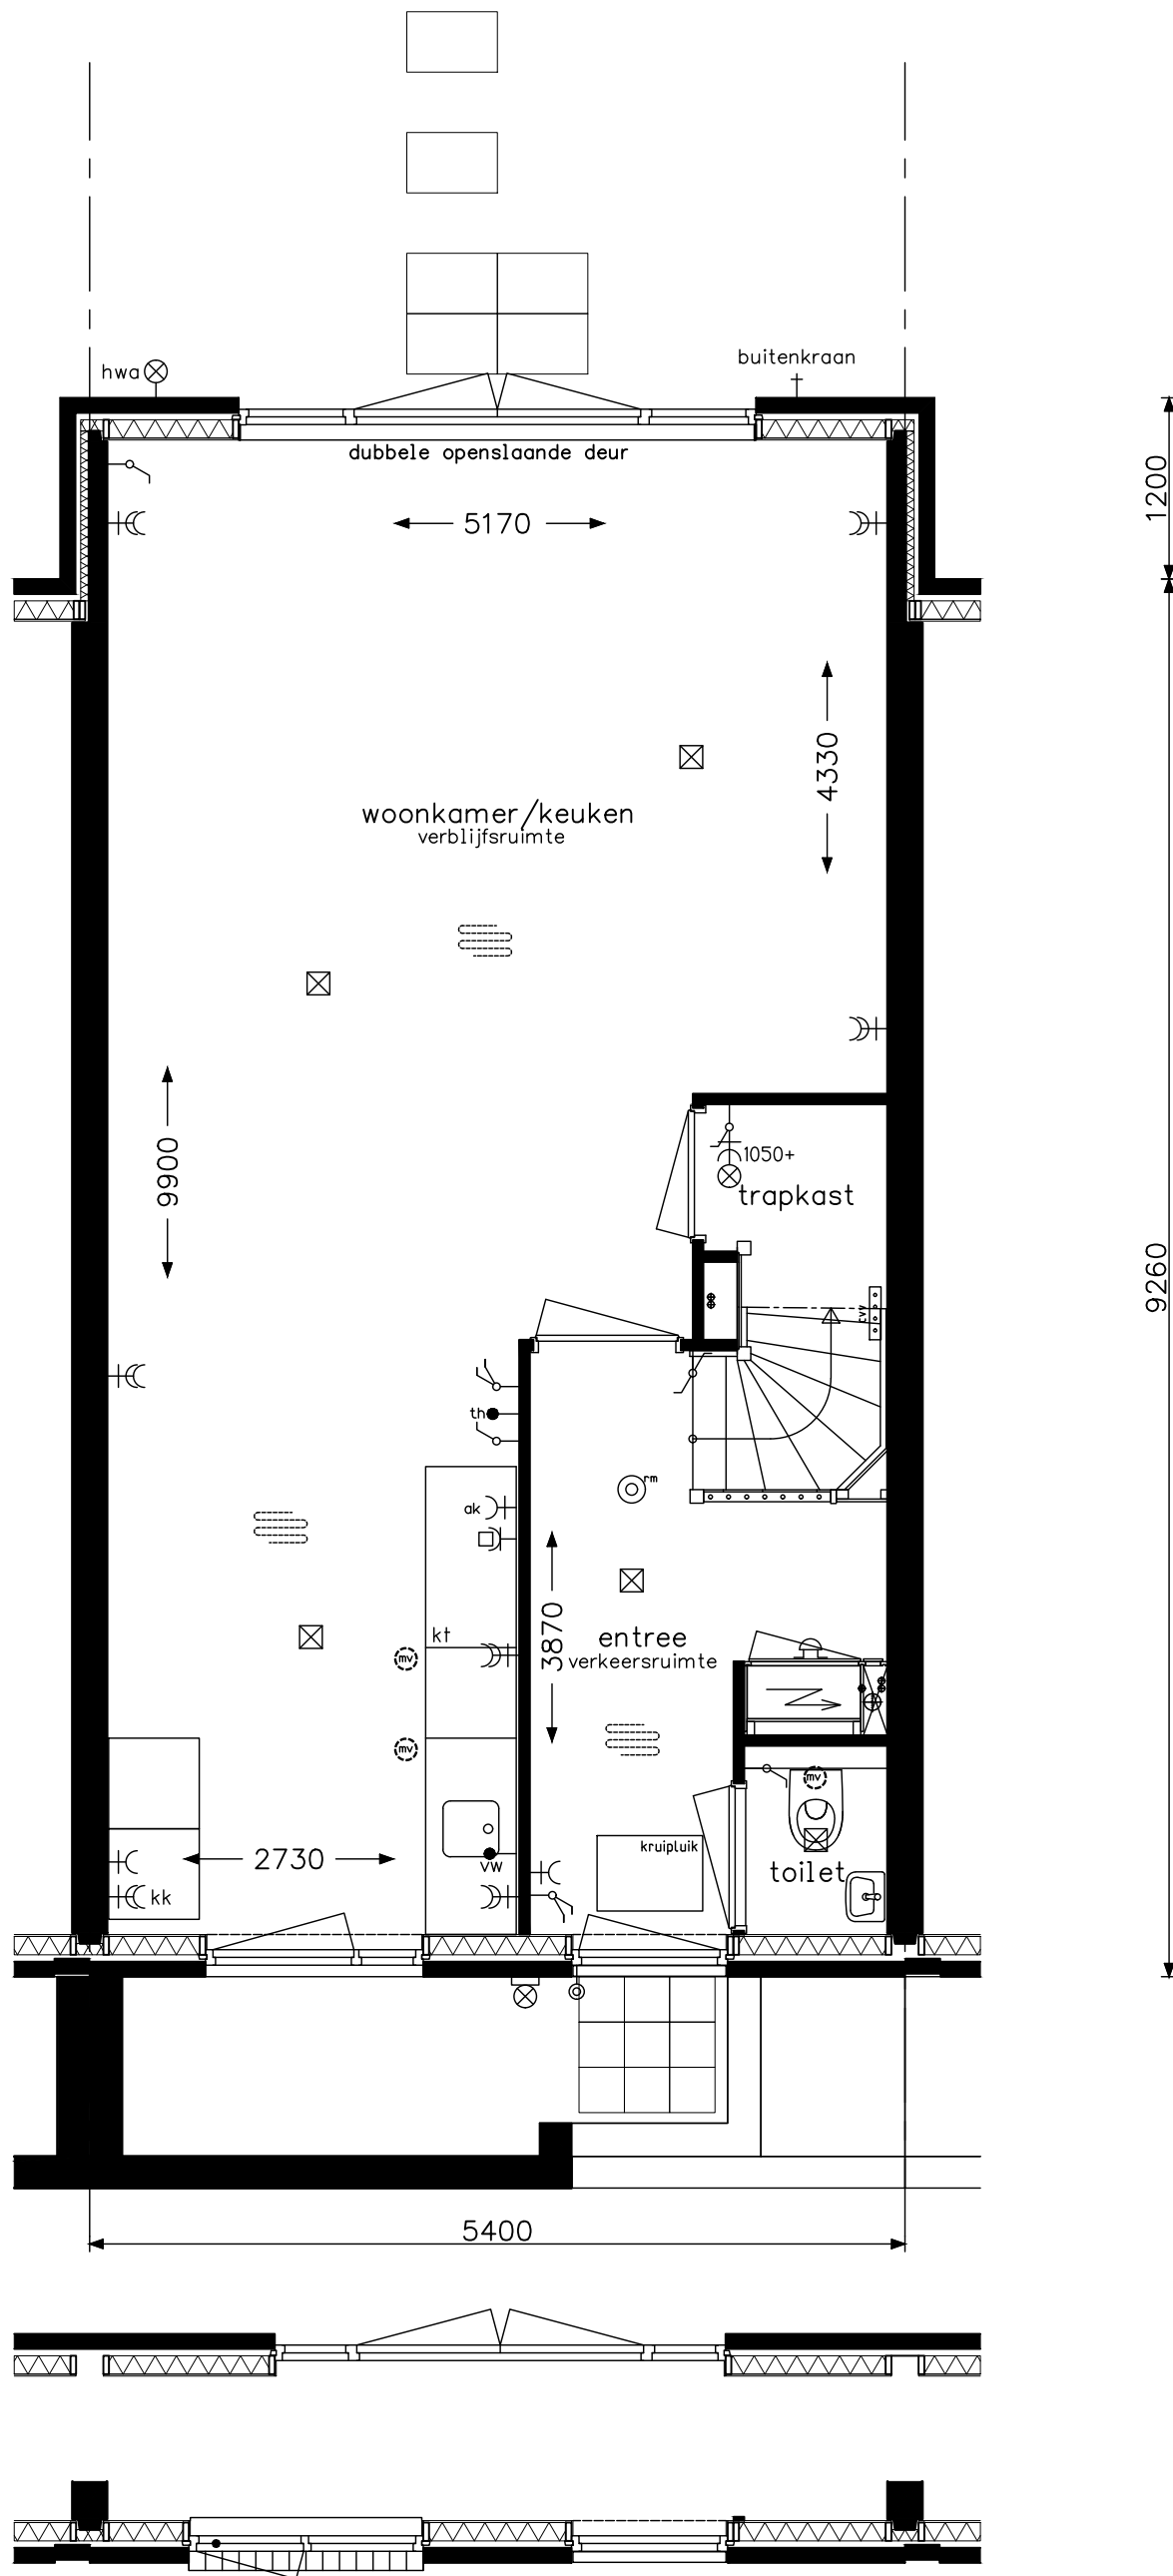

voor posities hwa en zonnepanelen zie blokeoverzichten

opdrachtgever 	project <b>34 won Schoterkwartier - fase 1</b>		projectnr. <b>8181</b>
	onderwerp woningtype V1 (getekend) ,V2 en V3 woningtype 1, 2 en 3 begane grond optie uitbouw 1,2 m met openslaande deuren		tekeningnr. <b>V-411Cv</b>
	schaal 1:50	tekenaar TH	status definitief

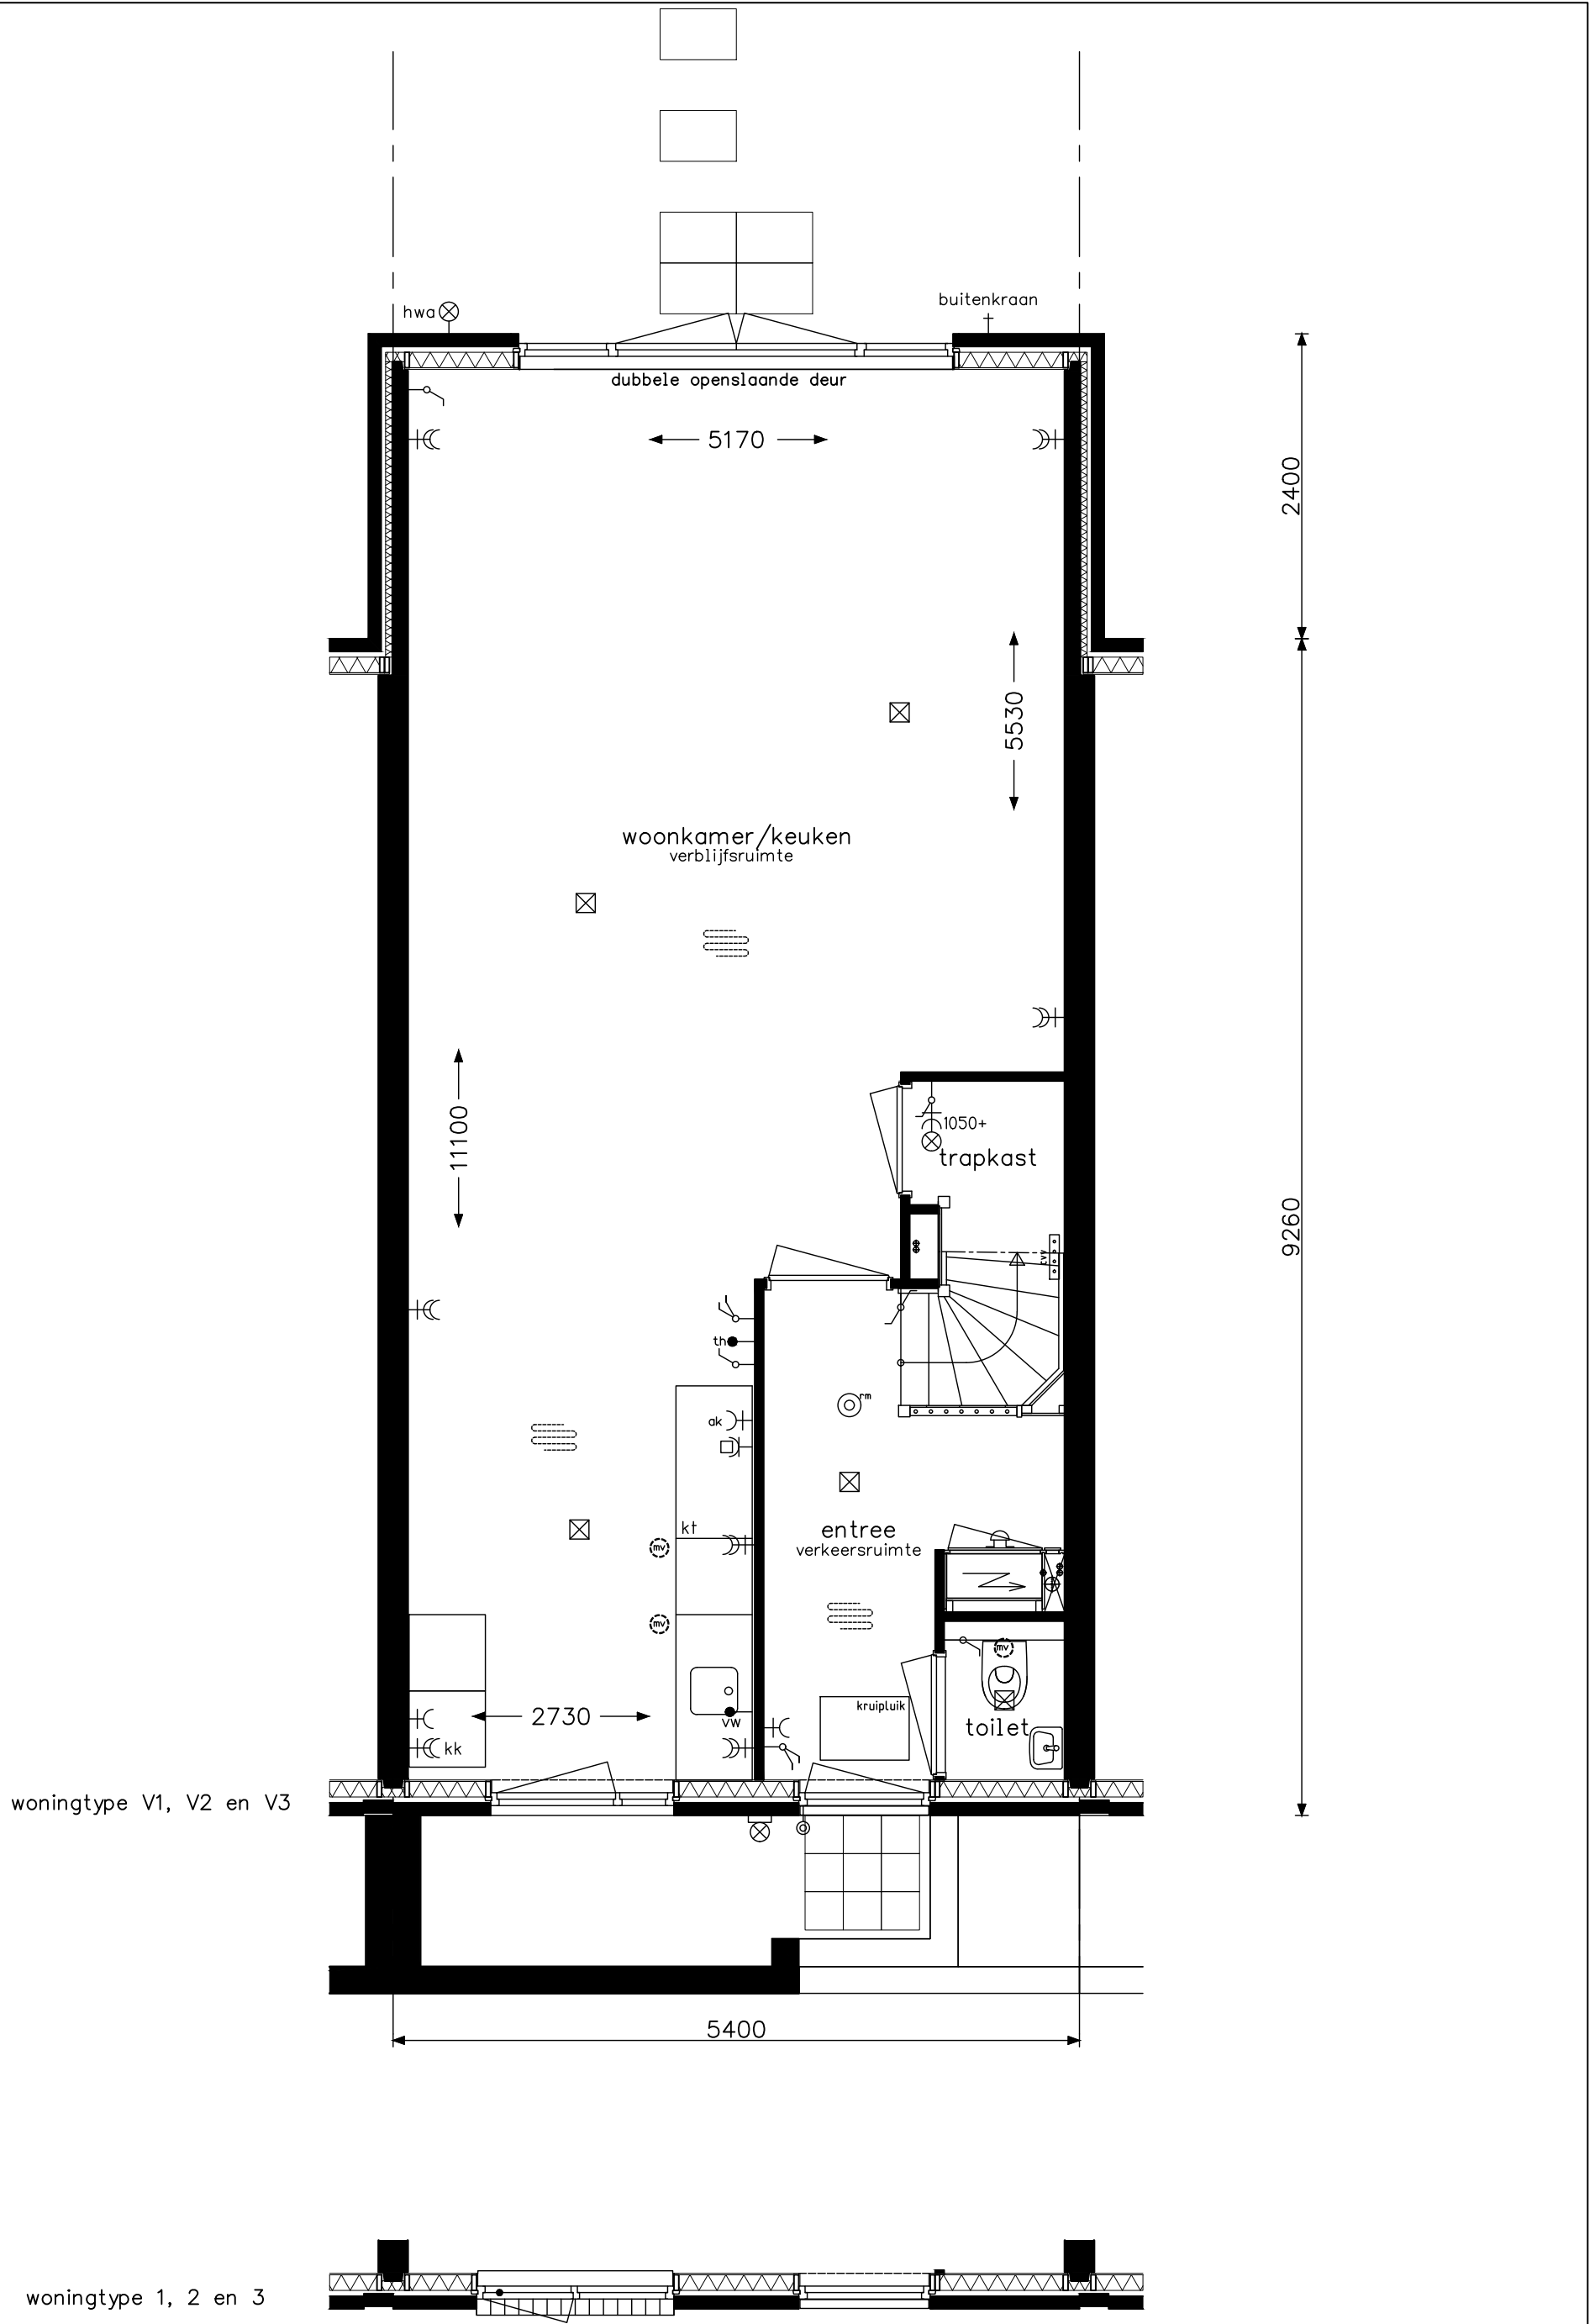


woningtype V1, V2 en V3

woningtype 1, 2 en 3


voor posities hwa en zonnepanelen zie blokeoverzichten

opdrachtgever 	project <b>34 won Schoterkwartier - fase 1</b>		projectnr. <b>8181</b>
	onderwerp woningtype V1 (getekend) ,V2 en V3 woningtype 1, 2 en 3 begane grond optie uitbouw 2,4 m met openslaande deuren		tekeningnr. <b>V-411Dv</b>
	schaal 1:50	tekenaar TH	status definitief

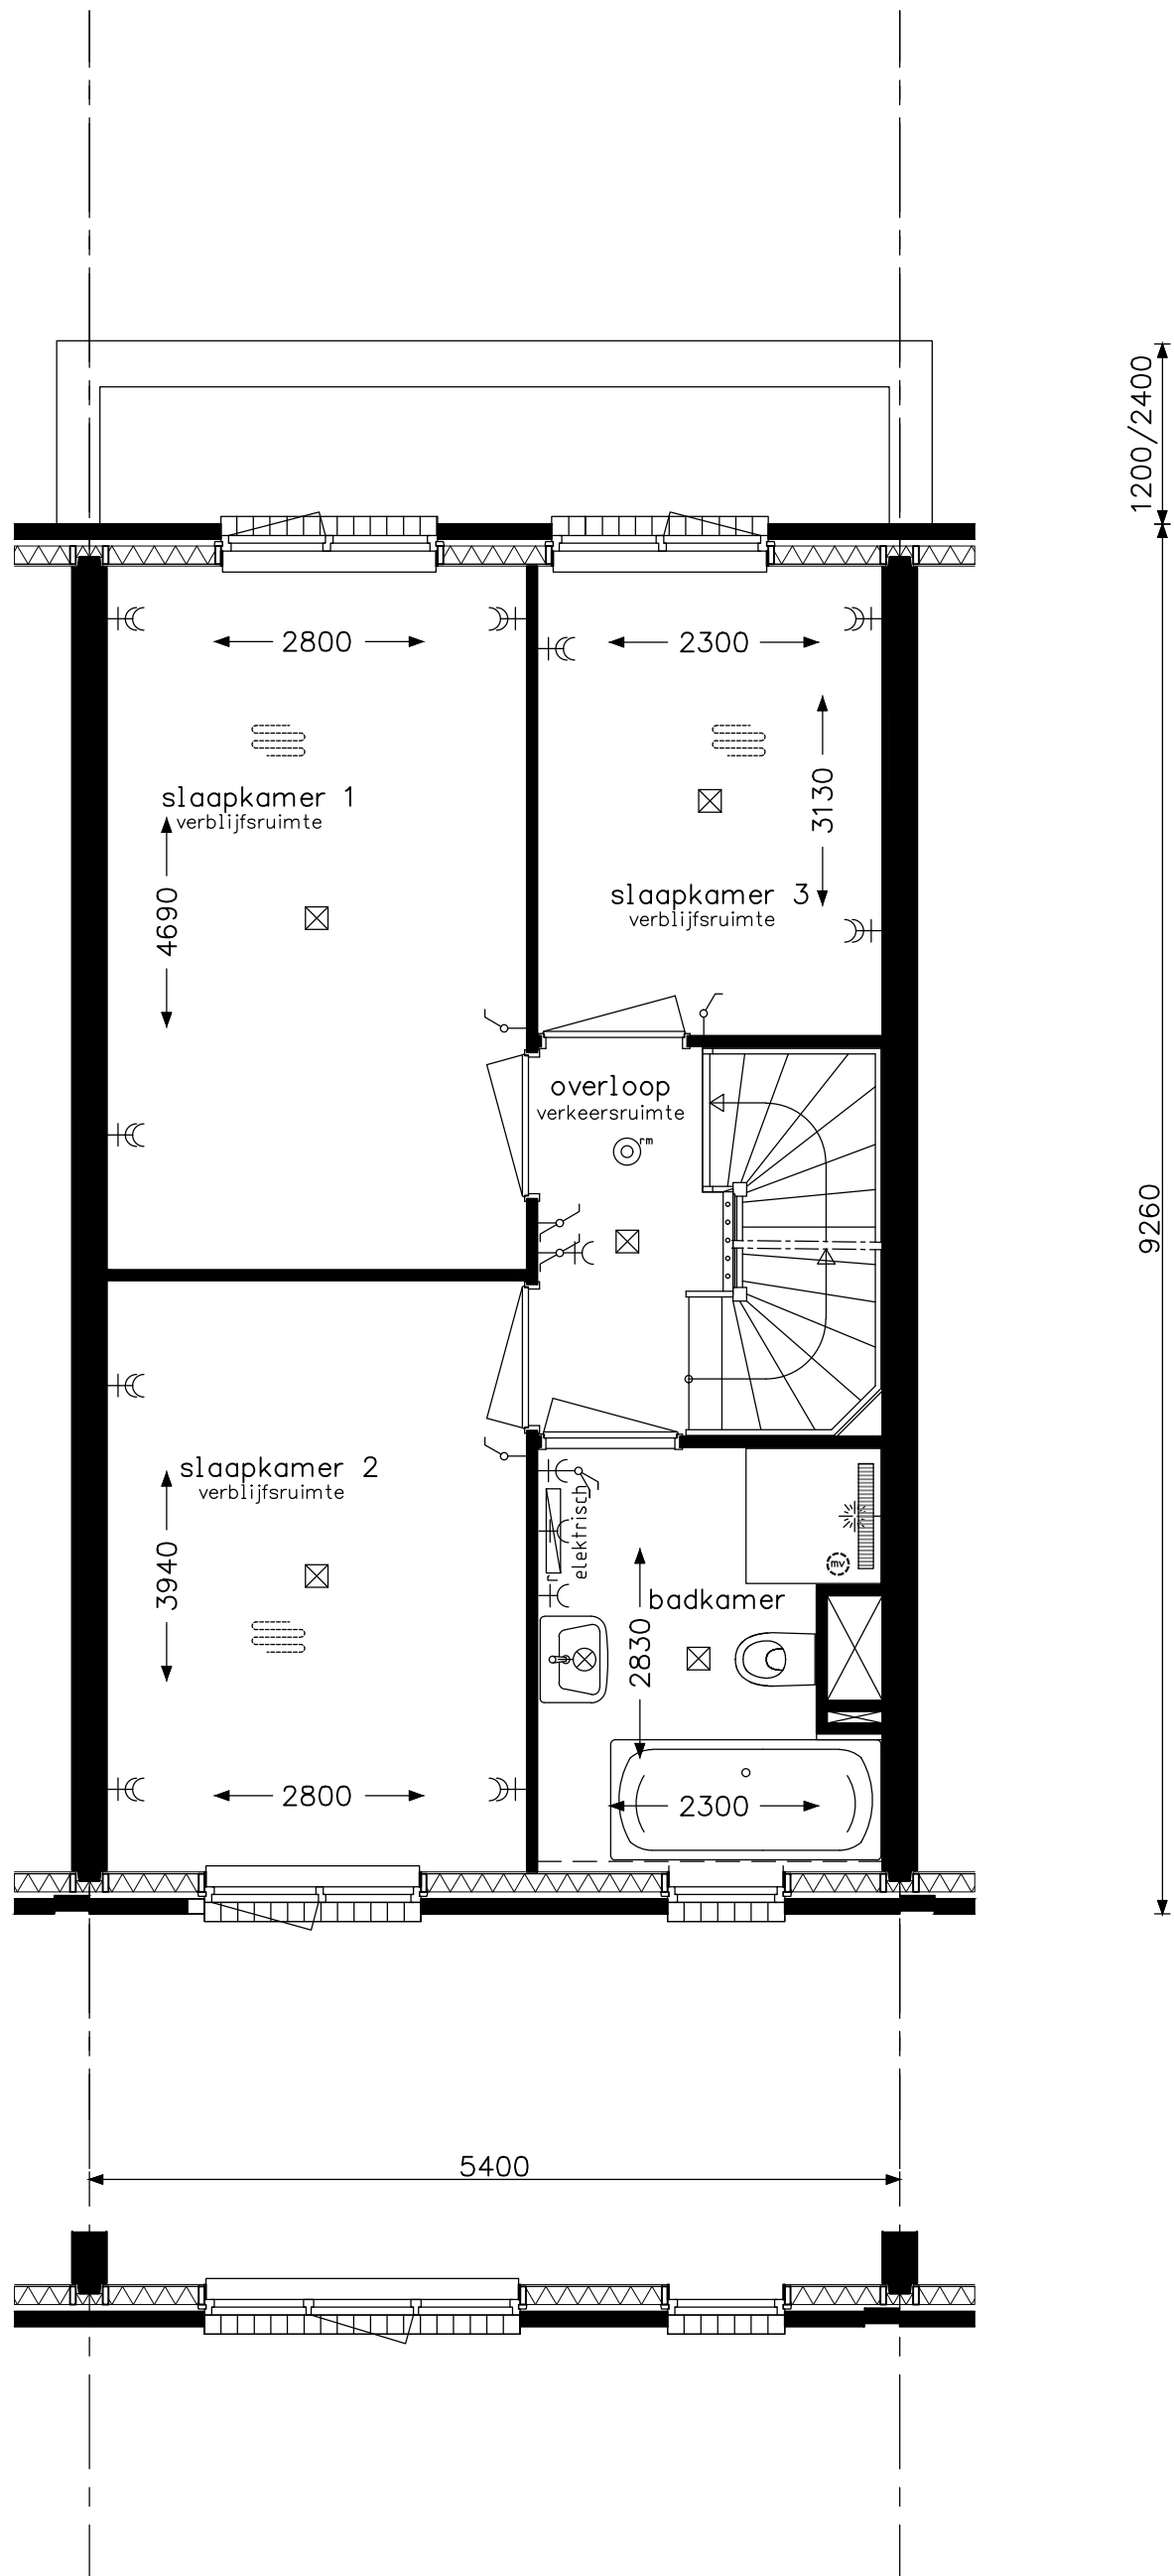

voor posities hwa en zonnepanelen zie blokeoverzichten

opdrachtgever		project	
		34 won Schoterkwartier - fase 1	
onderwerp			projectnr.
woningtype V1 (getekend) ,V2 en V3			8181
woningtype 1, 2 en 3			tekeningnr.
verdieping			V- 412v
OPTIE UITBOUW 1.2 m / 2,4 m			(wijz)/datum
schaal	tekenaar	status	(-): 13-11-2019
1:50	TH	definitief	

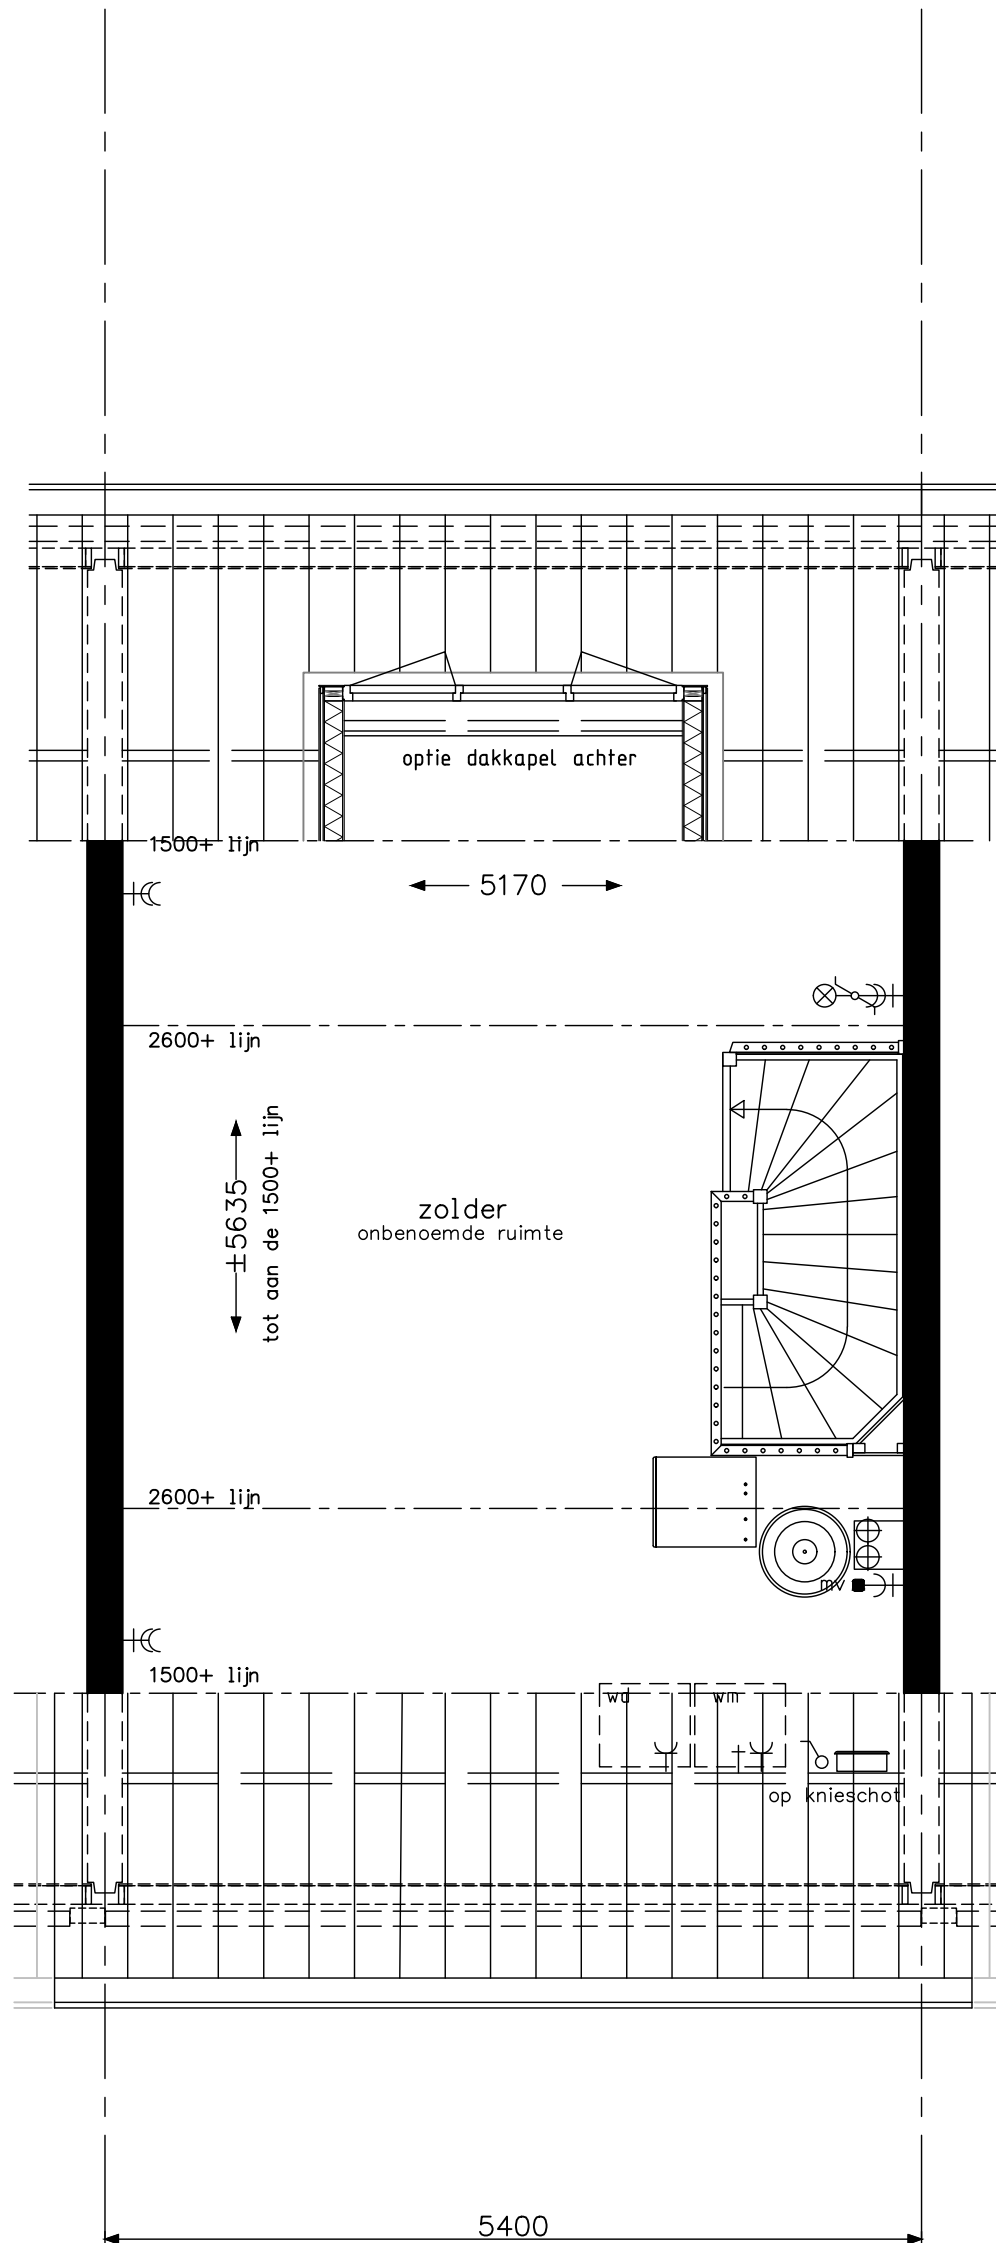

voor posities hwa en zonnepanelen zie blokeoverzichten

opdrachtgever 	project <b>34 won Schoterkwartier - fase 1</b>		projectnr. <b>8181</b>
	onderwerp woningtype V1 (getekend) ,V2 en V3 woningtype 1, 2 en 3 zolder OPTIE DAKKAPEL ACHTER		tekeningnr. <b>V-413v</b>
	schaal 1:50	tekenaar TH	status definitief

5780+p  
bk zolder vl.

2900+p  
bk verd vloer


p=0  
start lagenmaat

optie dakkapel achter

optie uitbouw 1,2 m / 2,4 m  
geldt voor alle woningen

1200 / 2400

voor posities hwa en zonnepanelen zie blokeoverzichten

	project <b>34 won Schoterkwartier - fase 1</b>			projectnr <b>8181</b>
	onderwerp woningtype V1 (getekend) ,V2 en V3 woningtype 1, 2 en 3 doorsnede OPTIE DAKKAPEL			tekeningnr. <b>V- 414v</b>
	schaal 1:50	tekenaar TH	status definitief	(wijz)/datum (-): 13-11-2019

koperstekening




5780+p  
bk zolder vl

2900+p  
bk verd vloer

p=0  
bk bg vloer

550-p  
maaiveld

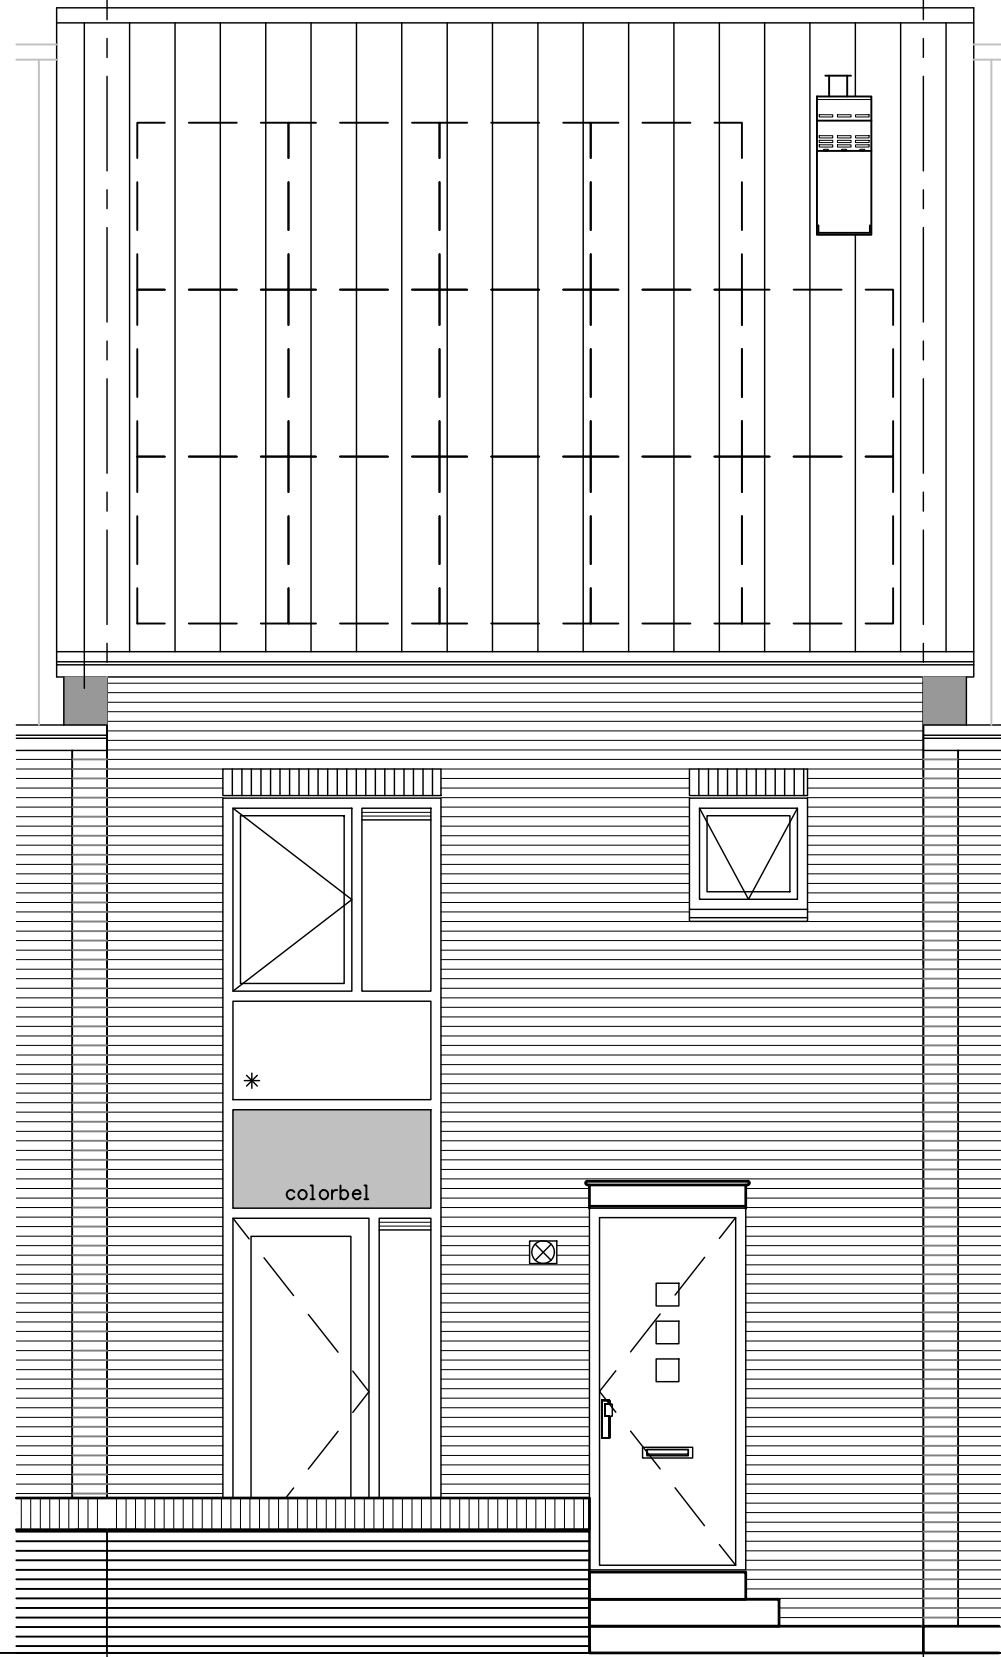

5400



voor posities hwa en zonnepanelen zie blokeoverzichten

	project 34 won Schoterkwartier - fase 1			projectnr. 8181
	onderwerp woningtype V1 (getekend) ,V2 en V3 woningtype 1, 2 en 3 voorgevel OPTIE DAKKAPEL			tekeningnr. V-415v
	schaal 1:50	tekenaar TH	status definitief	(wijz)/datum (-): 13-11-2019

5780+p  
bk zolder vl


2900+p  
bk verd vloer

p=0  
bk bg vloer

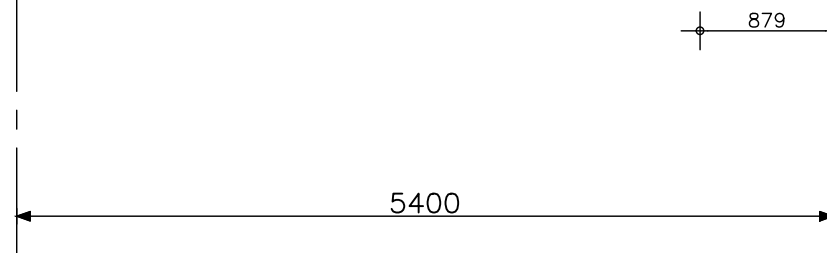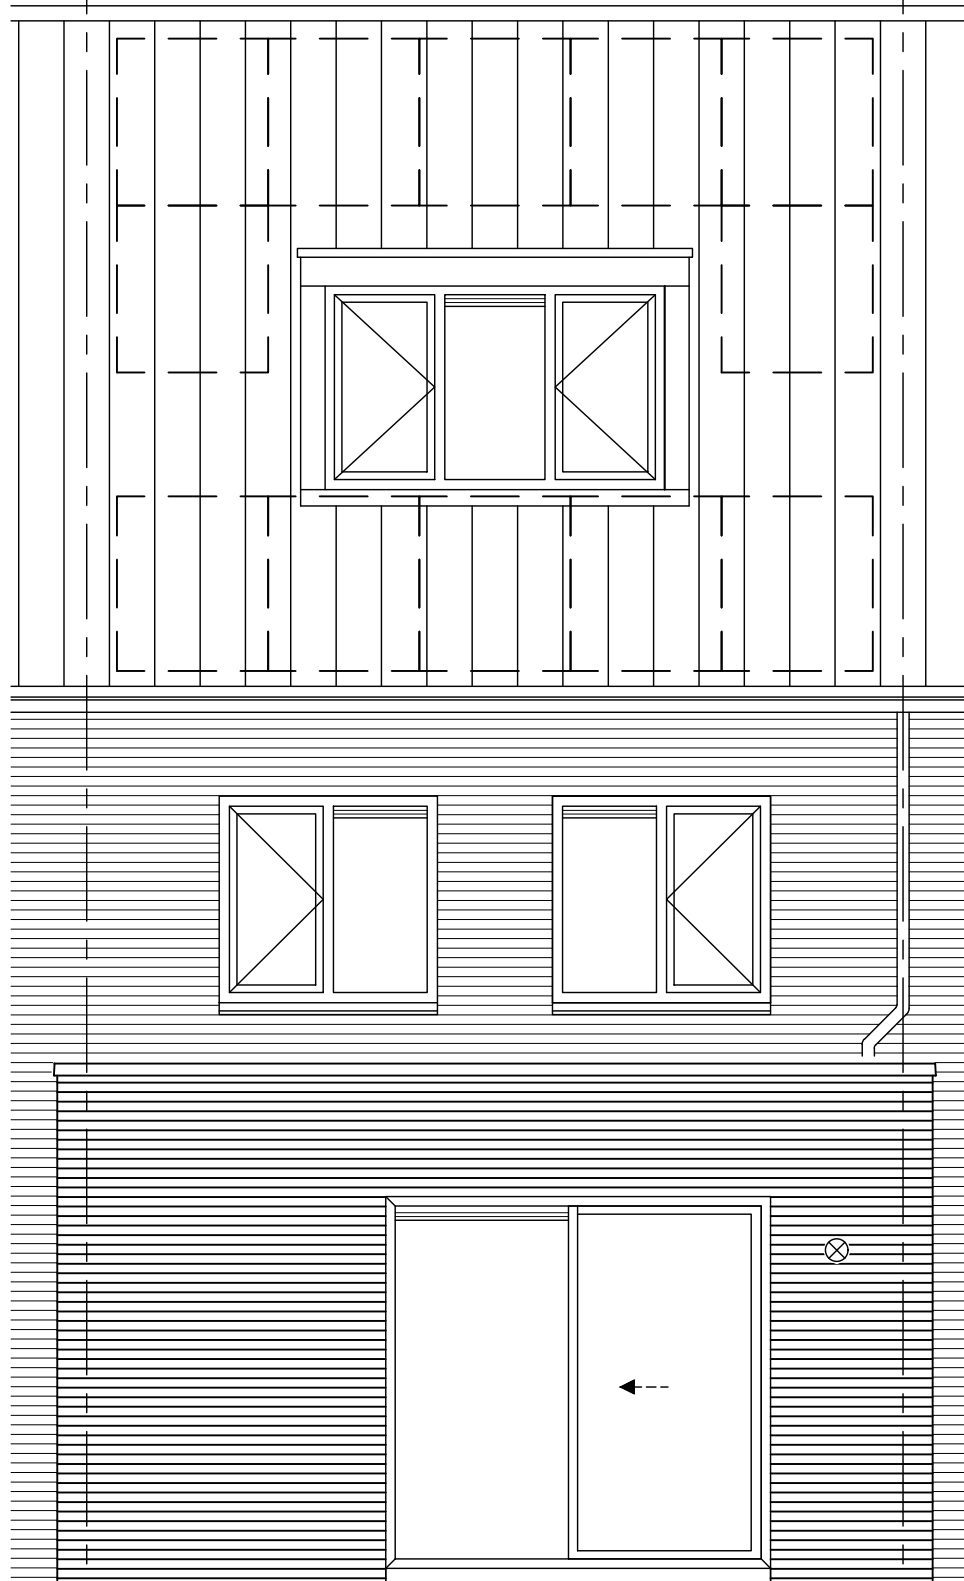

voor posities hwa en zonnepanelen zie blokeoverzichten

	project	34 won Schoterkwartier - fase 1					
	onderwerp	woningtype V1 (getekend) ,V2 en V3 woningtype 1, 2 en 3 achtergevel OPTIE UITBOUW 1,2 m / 2,4 m + DAKKAPEL	projectnr.	8181			
			tekeningnr.	V- 416v			
	schaal	1:50	tekenaar	TH	status	definitief	(wijz)/datum

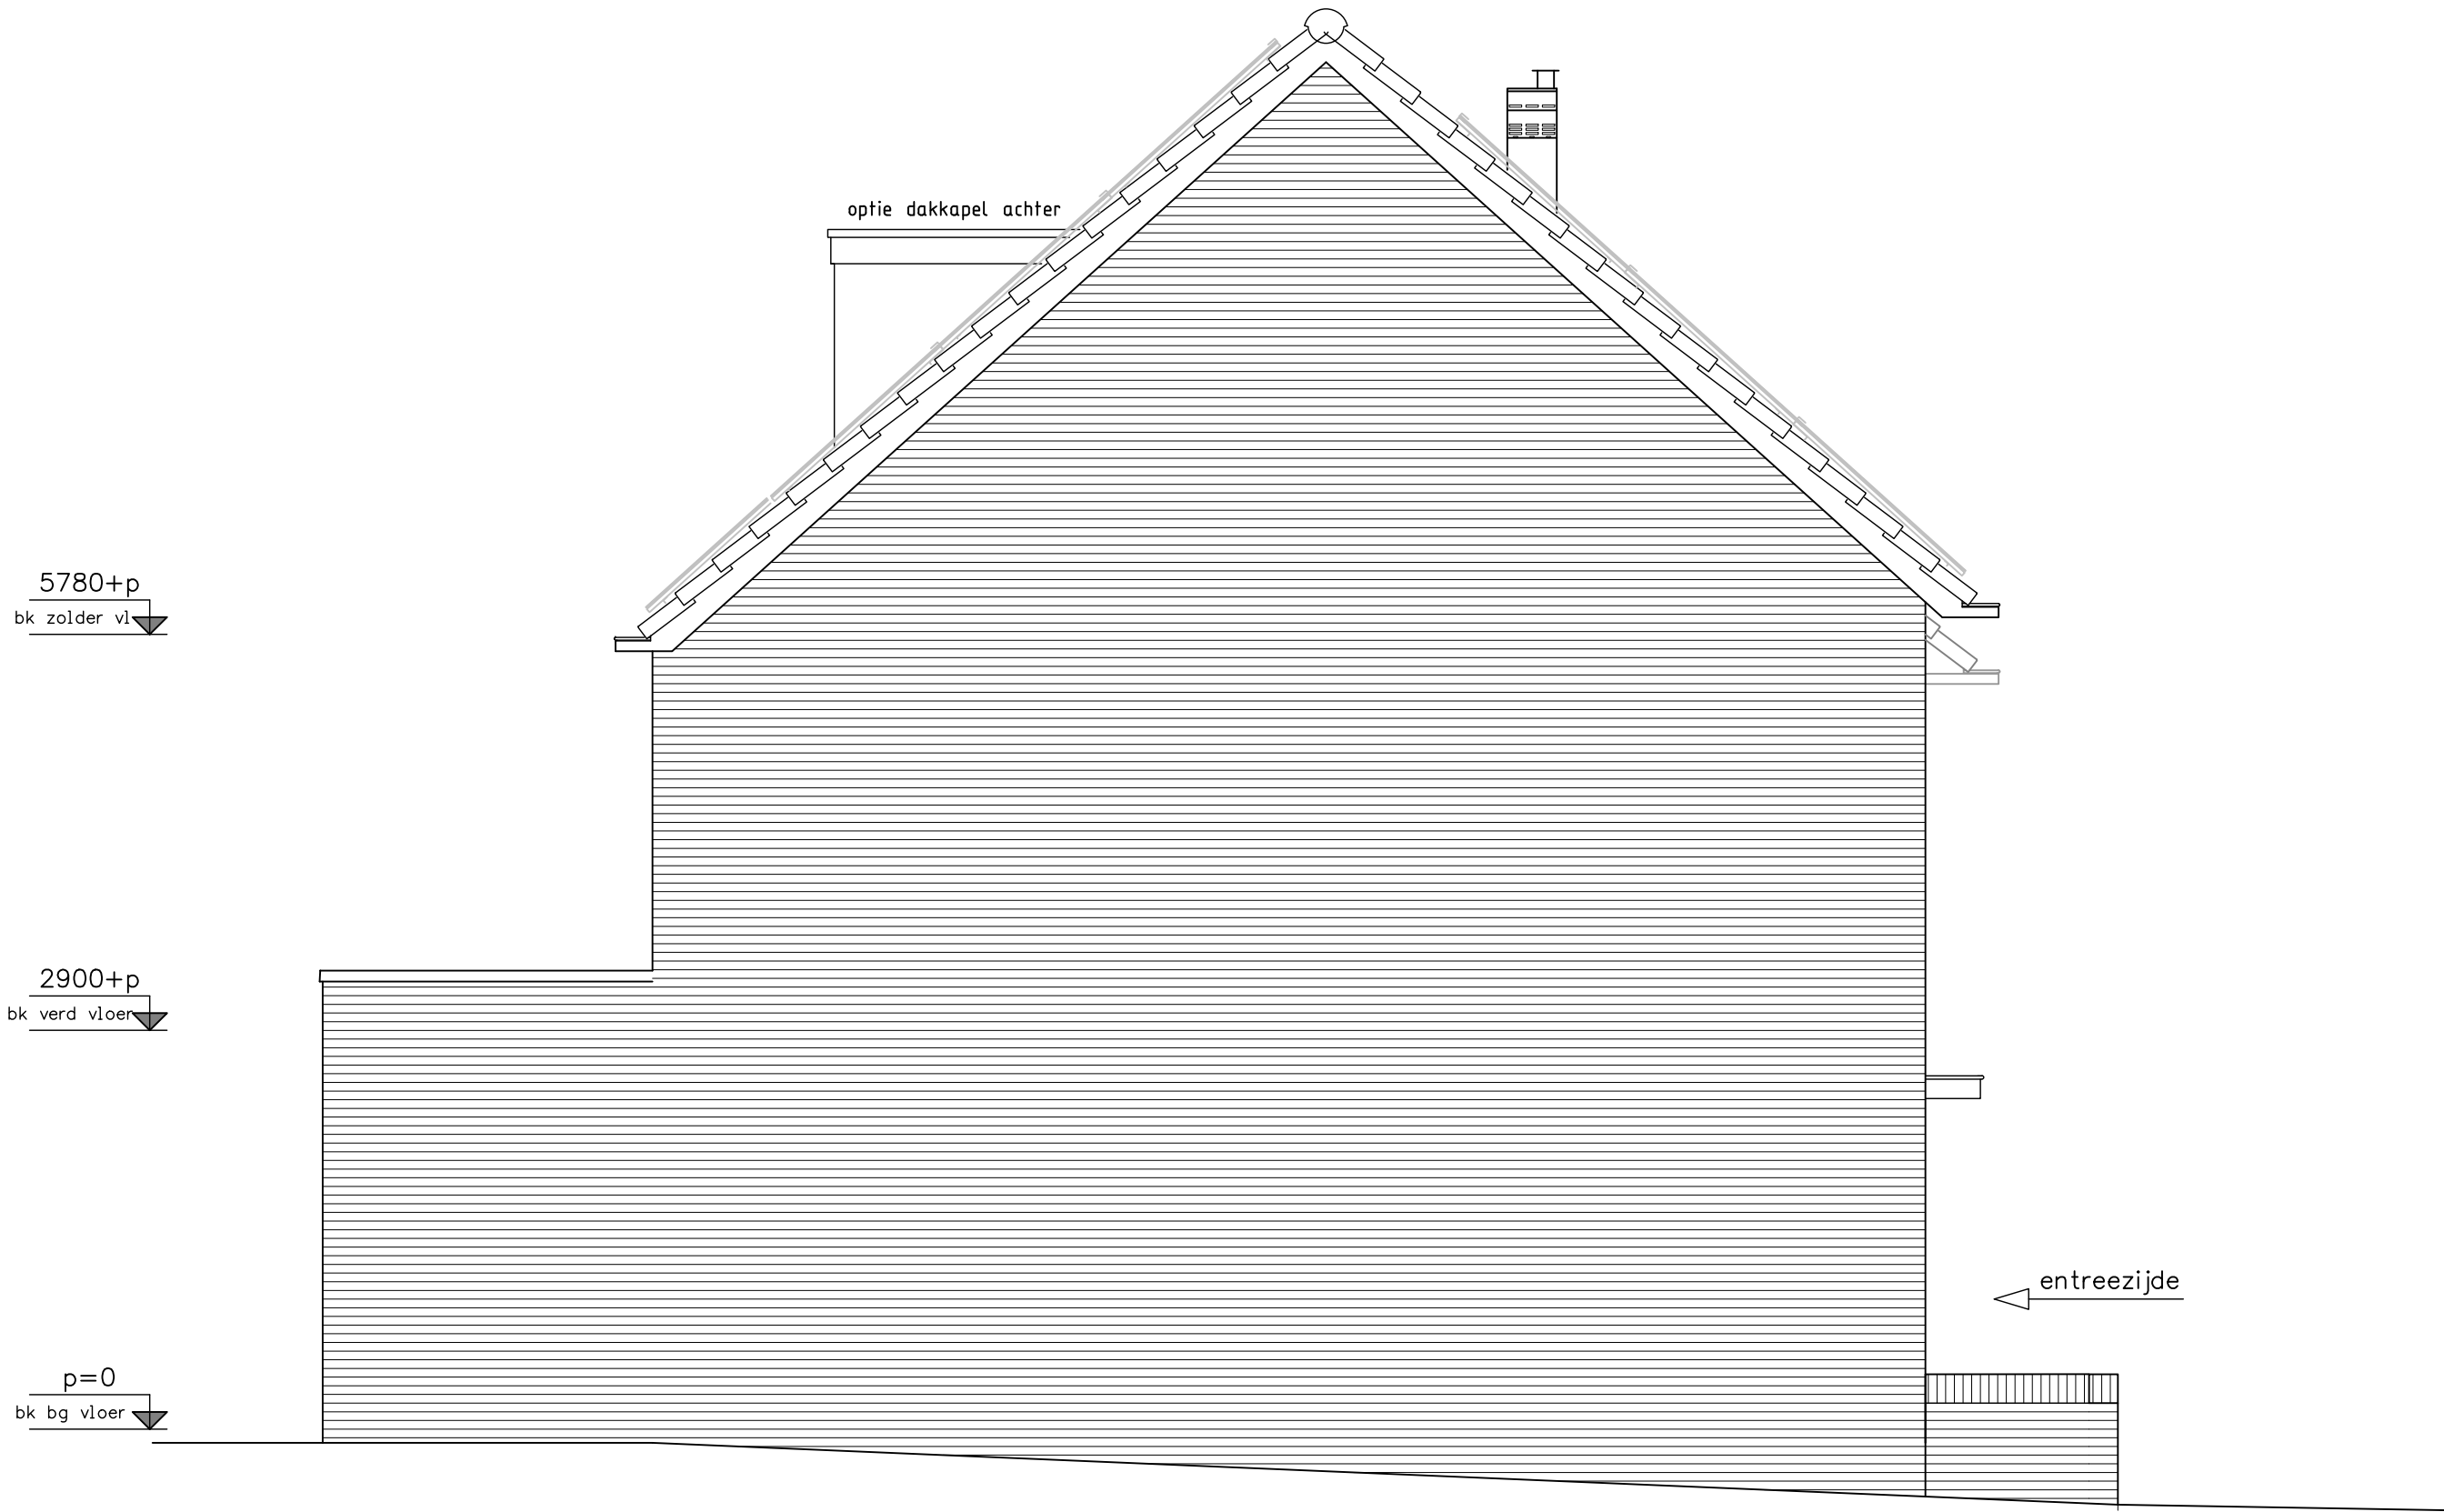

voor posities hwa en zonnepanelen zie blokoverzichten


opdrachtgever 	project <b>34 won Schoterkwartier - fase 1</b>			projectnr. <b>8181</b>
	onderwerp woningtype V1 (getekend) ,V2 en V3 woningtype 1, 2 en 3 achtergevel OPTIE UITBOUW 1,2 m / 2,4 m + DAKKAPEL			tekeningnr. <b>V- 417v</b>
	schaal 1:50	tekenaar TH	status definitief	(wijz)/datum (-): 13-11-2019

5780+p  
bk zolder vl

2900+p  
bk verd vloer

p=0  
bk bg vloer

550-p  
maaiveld

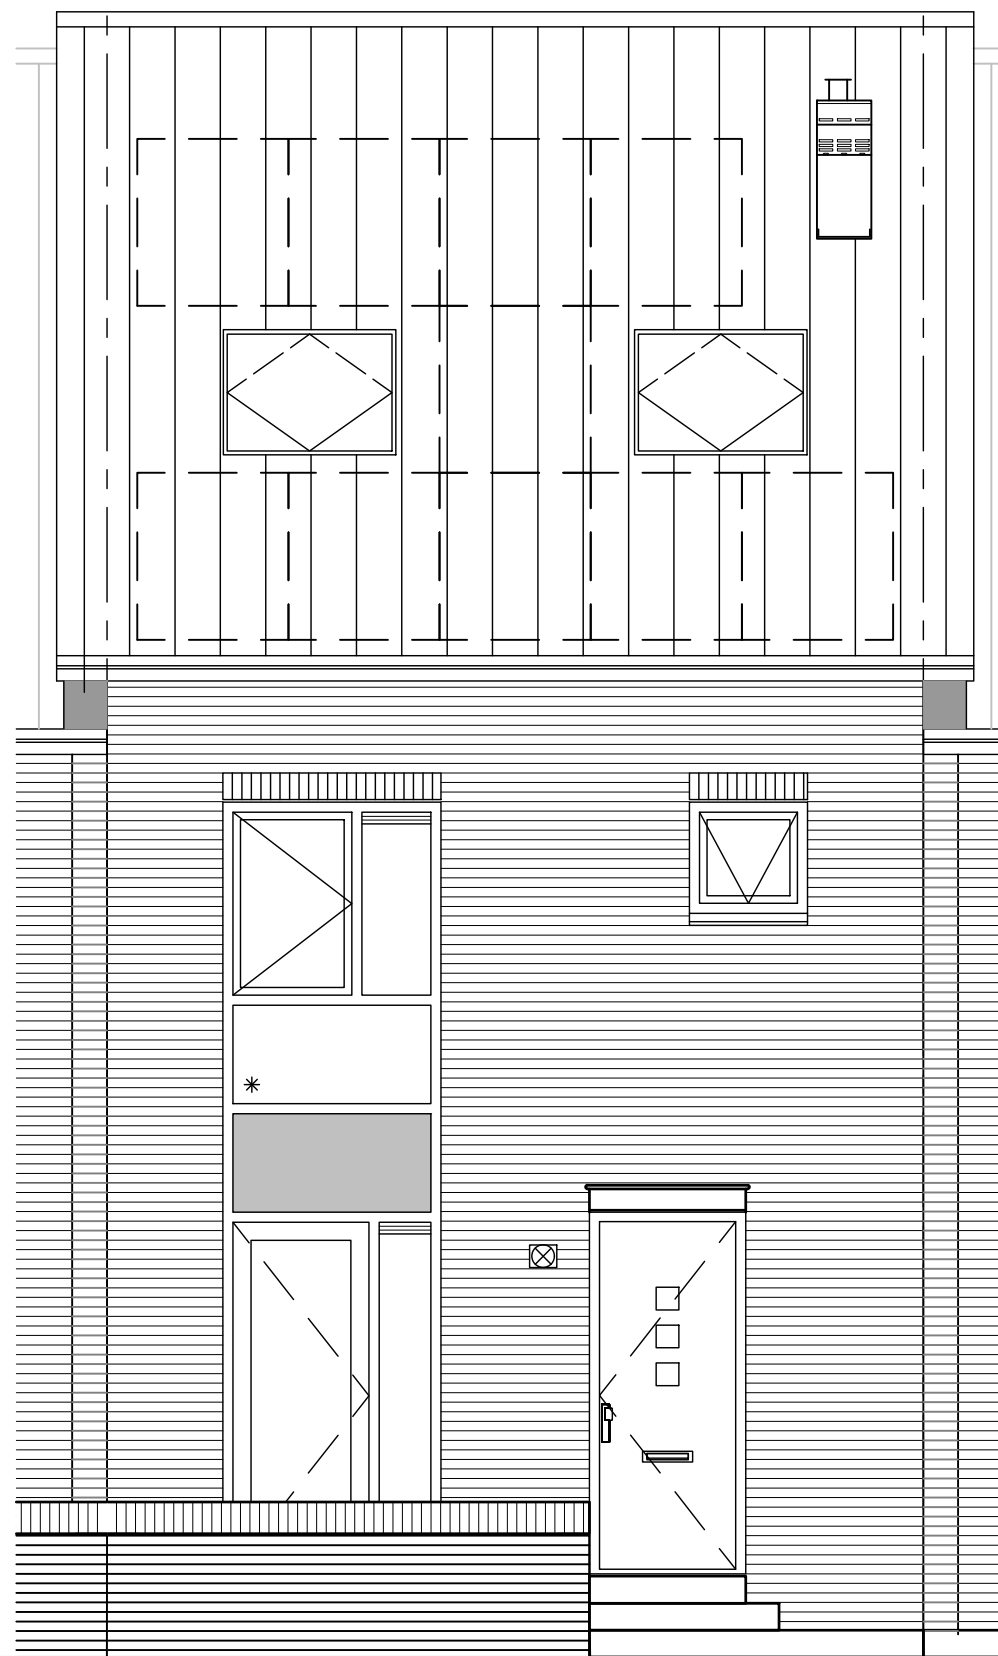

5400

voor posities hwa en zonnepanelen zie blokeoverzichten


- positie pv panelen conform blokeoverzichten

opdrachtgever <b>bam</b> Wonen	project <b>34 won Schoterkwartier - fase 1</b>	projectnr <b>8181</b>
	onderwerp woningtype V1 voorgevel OPTIE DAKRAMEN	tekeningnr. <b>V- 415Av</b>
schaal 1:50	tekenaar TH	status definitief
		(wijz)/datum (-): 13-11-2019

5780+p  
bk zolder vl

2900+p  
bk verd vloer

p=0  
bk bg vloer

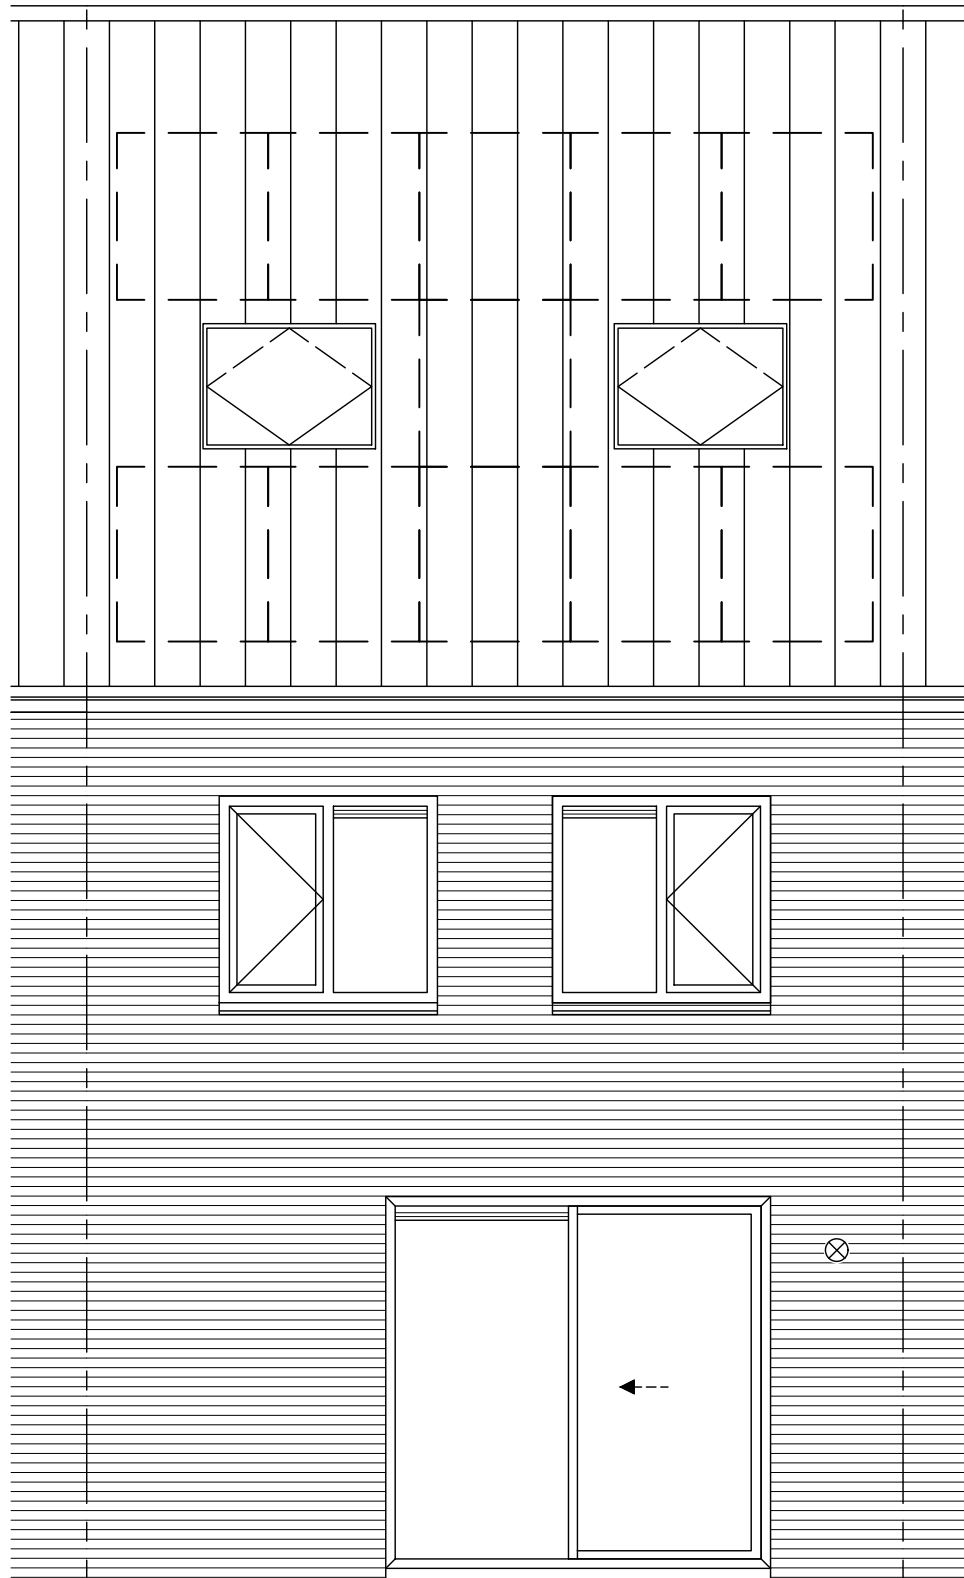

5400

voor posities hwa en zonnepanelen zie blokeoverzichten

- terugliggend metselwerk t.p.v. aansluiting met kopwoning zie geveloverzichten
- positie pv panelen conform blokeoverzichten

	project	34 won Schoterkwartier - fase 1					
	onderwerp	woningtype V1 achtergevel OPTIE DAKRAMEN	projectnr. 8181				
	tekeningnr.	V- 416Av					
schaal	1:50	tekenaar	TH	status	definitief	(wijz)/datum	(-): 13-11-2019